


## ОПИСАНИЕ МЕСТОПОЛОЖЕНИЯ ГРАНИЦ

## Публичный сервитут

(наименование объекта, местоположение границ которого описано)

## План границ объекта

## Основной лист

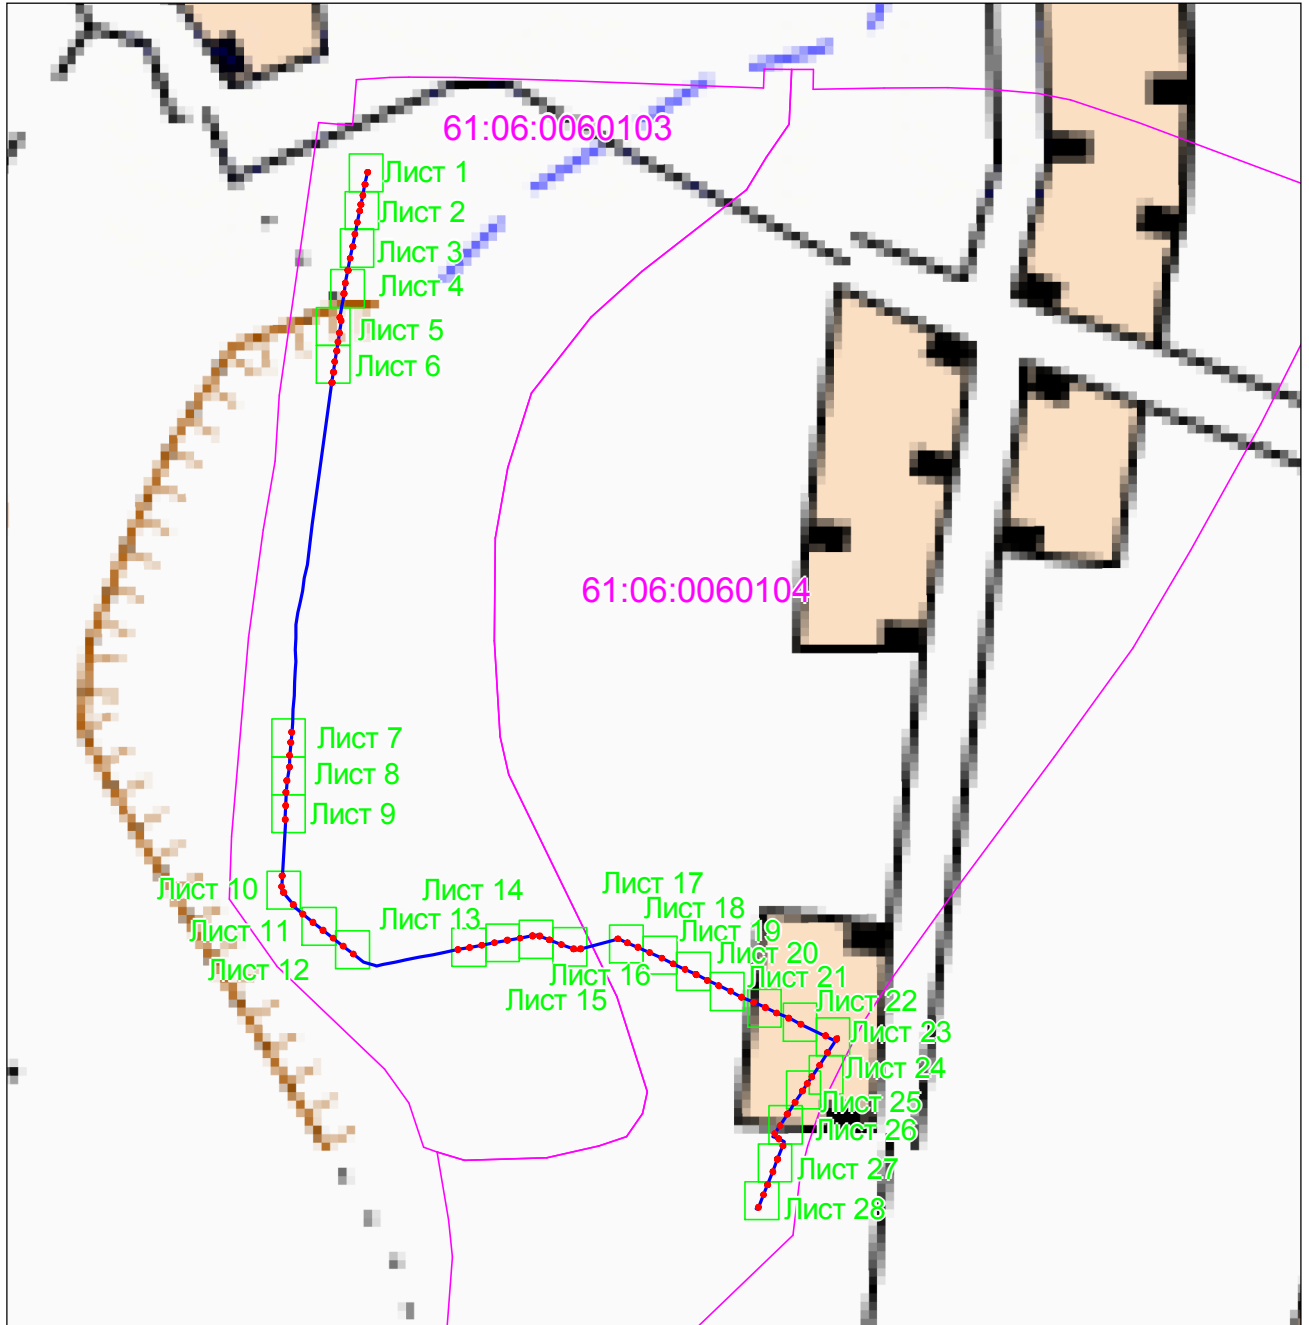

Масштаб 1: 3500

## Используемые условные знаки и обозначения:



— область выносного листа,

23

— номер выносного листа.

Остальные используемые условные знаки и обозначения приведены на отдельной странице в конце раздела.


Подпись  Андрусенко Ю. И. Дата 8 сентября 2020 г.

Место для оттиска печати (при наличии) лица, составившего описание местоположения границ объекта



**ОПИСАНИЕ МЕСТОПОЛОЖЕНИЯ ГРАНИЦ****Публичный сервитут**

(наименование объекта, местоположение границ которого описано)

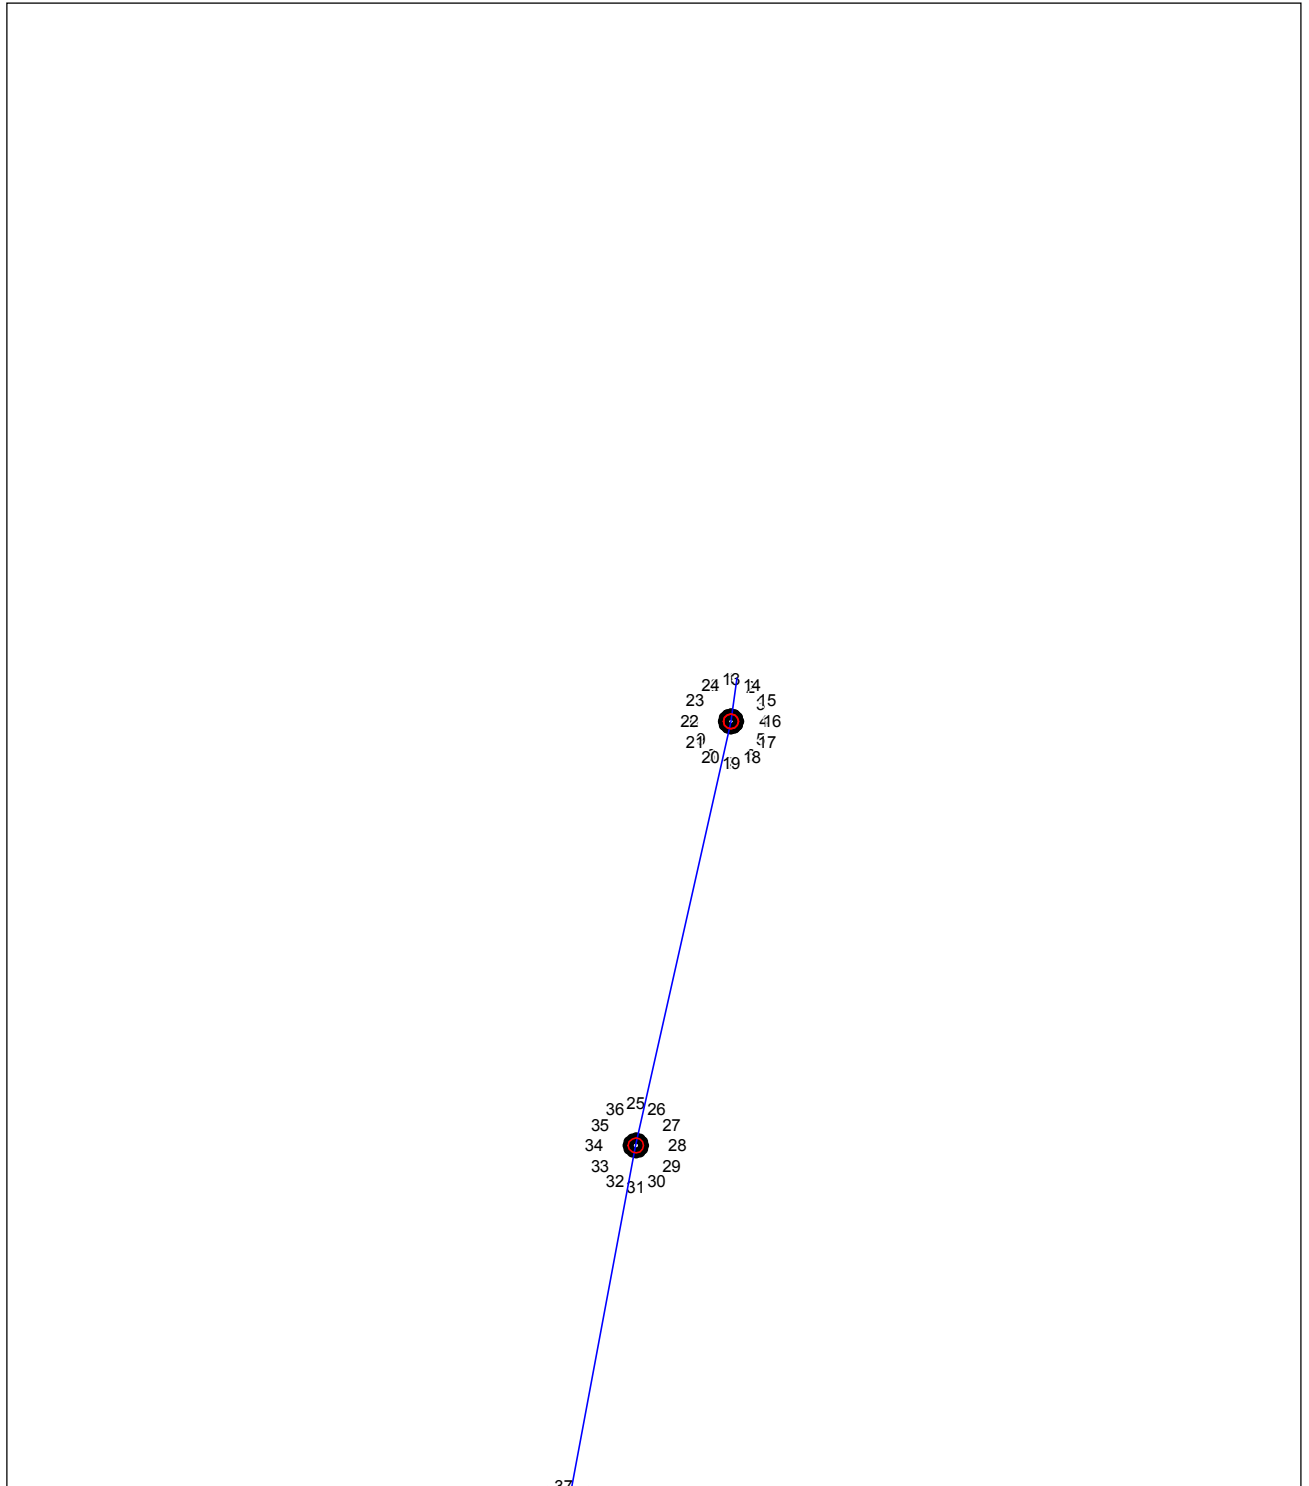**План границ объекта****Выносной лист №1****Масштаб 1:100**

Используемые условные знаки и обозначения приведены на отдельной странице в конце раздела.

Подпись \_\_\_\_\_ *Андрусенко Ю. И.* Дата *8 сентября 2020 г.*

Место для оттиска печати (при наличии) лица, составившего описание местоположения границ объекта




## ОПИСАНИЕ МЕСТОПОЛОЖЕНИЯ ГРАНИЦ

## Публичный сервитут

(наименование объекта, местоположение границ которого описано)

## План границ объекта

## Выносной лист №2

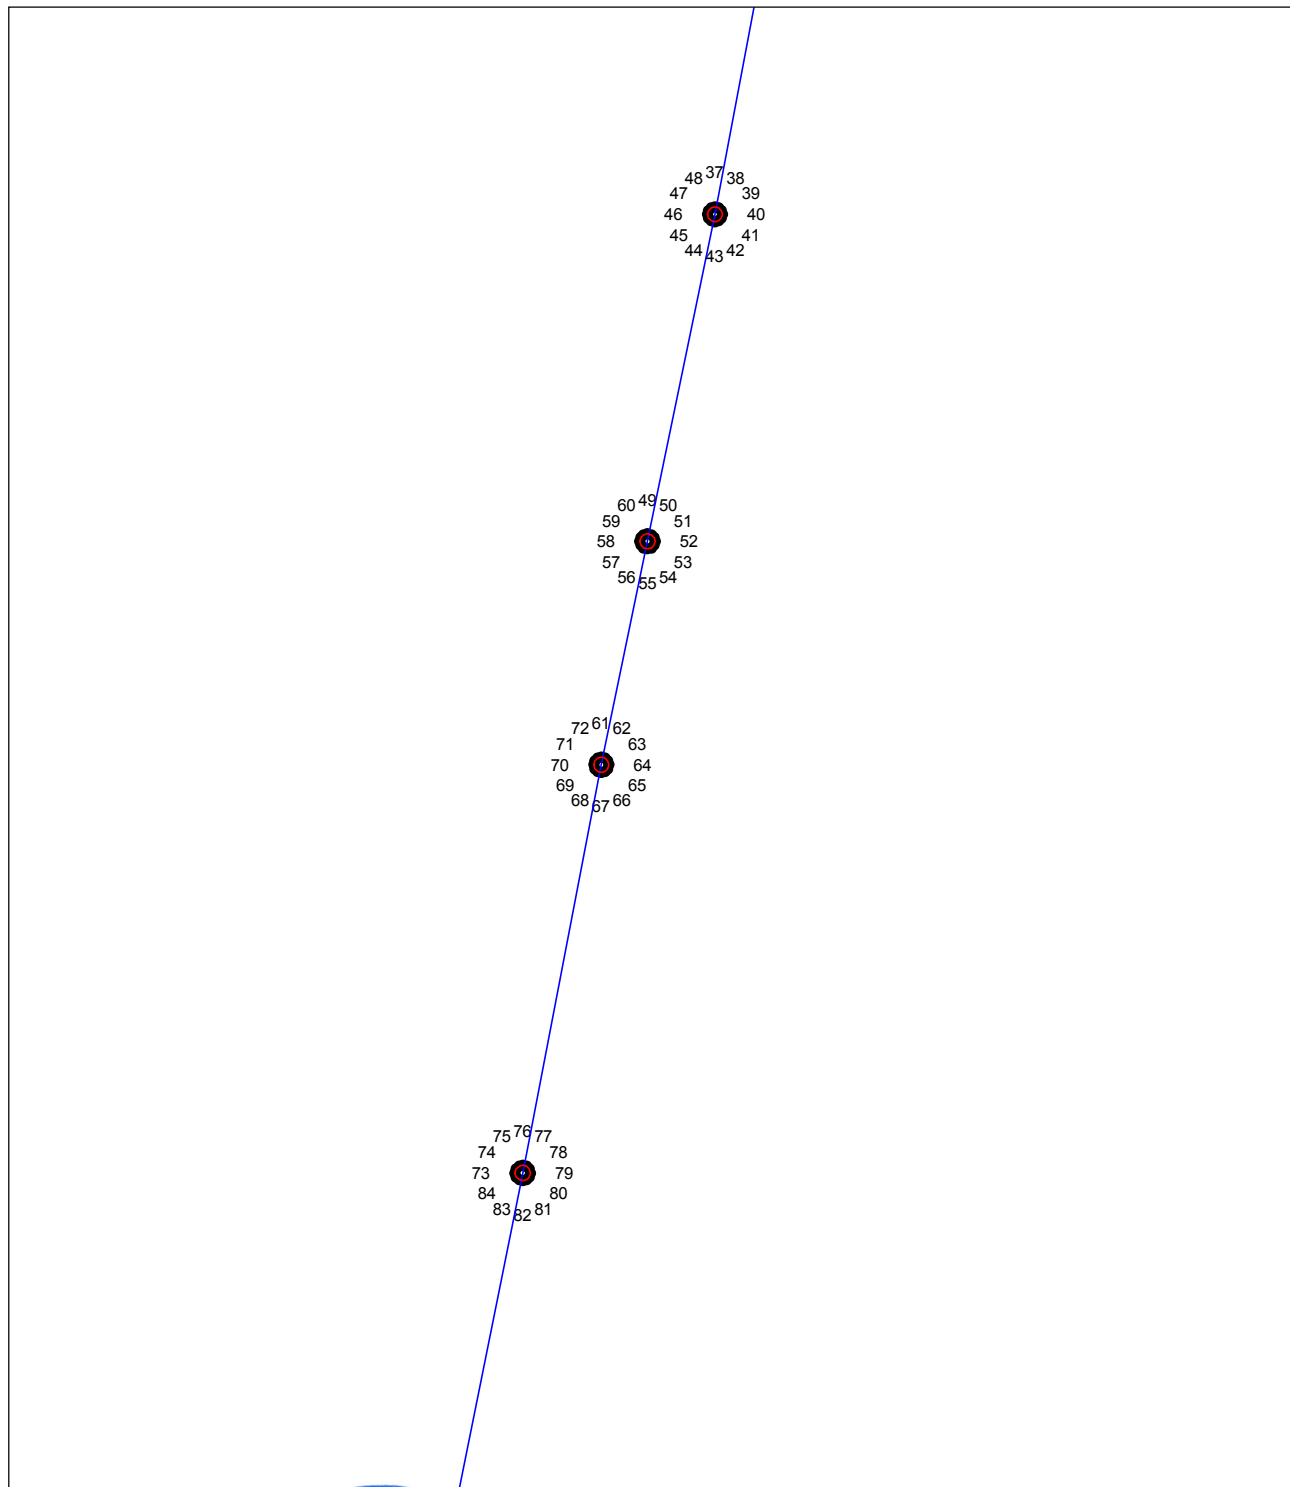


Масштаб 1:100

Используемые условные знаки и обозначения приведены на отдельной странице в конце раздела.

Подпись  Андрусенко Ю. И. Дата 8 сентября 2020 г.

Место для оттиска печати (при наличии) лица, составившего описание местоположения границ объекта

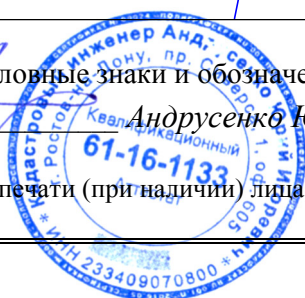


# ОПИСАНИЕ МЕСТОПОЛОЖЕНИЯ ГРАНИЦ

## Публичный сервитут

(наименование объекта, местоположение границ которого описано)

### План границ объекта

#### Выносной лист №3

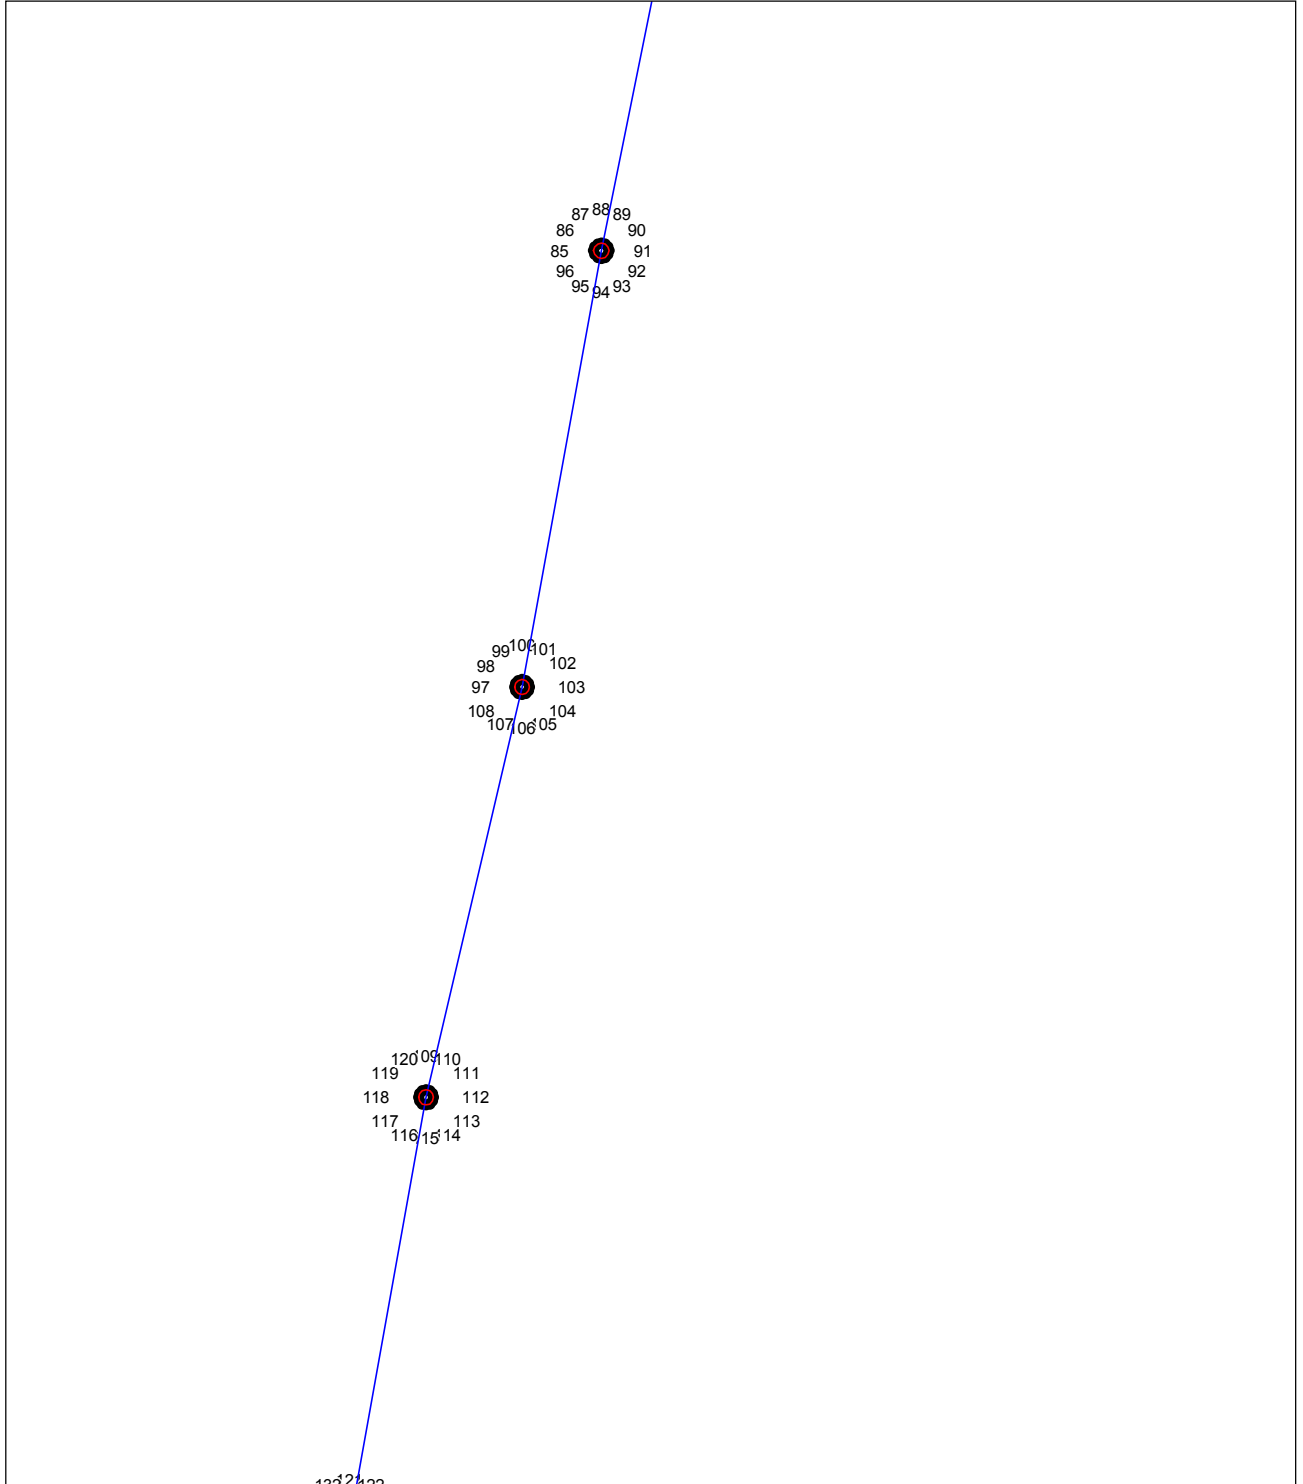

Масштаб 1:100

Используемые условные знаки и обозначения приведены на отдельной странице в конце раздела.

Подпись  Андрусенко Ю. И. Дата 8 сентября 2020 г.

Место для оттиска печати (при наличии) лица, составившего описание местоположения границ объекта




# ОПИСАНИЕ МЕСТОПОЛОЖЕНИЯ ГРАНИЦ

## Публичный сервитут

(наименование объекта, местоположение границ которого описано)

### План границ объекта

#### Выносной лист №4

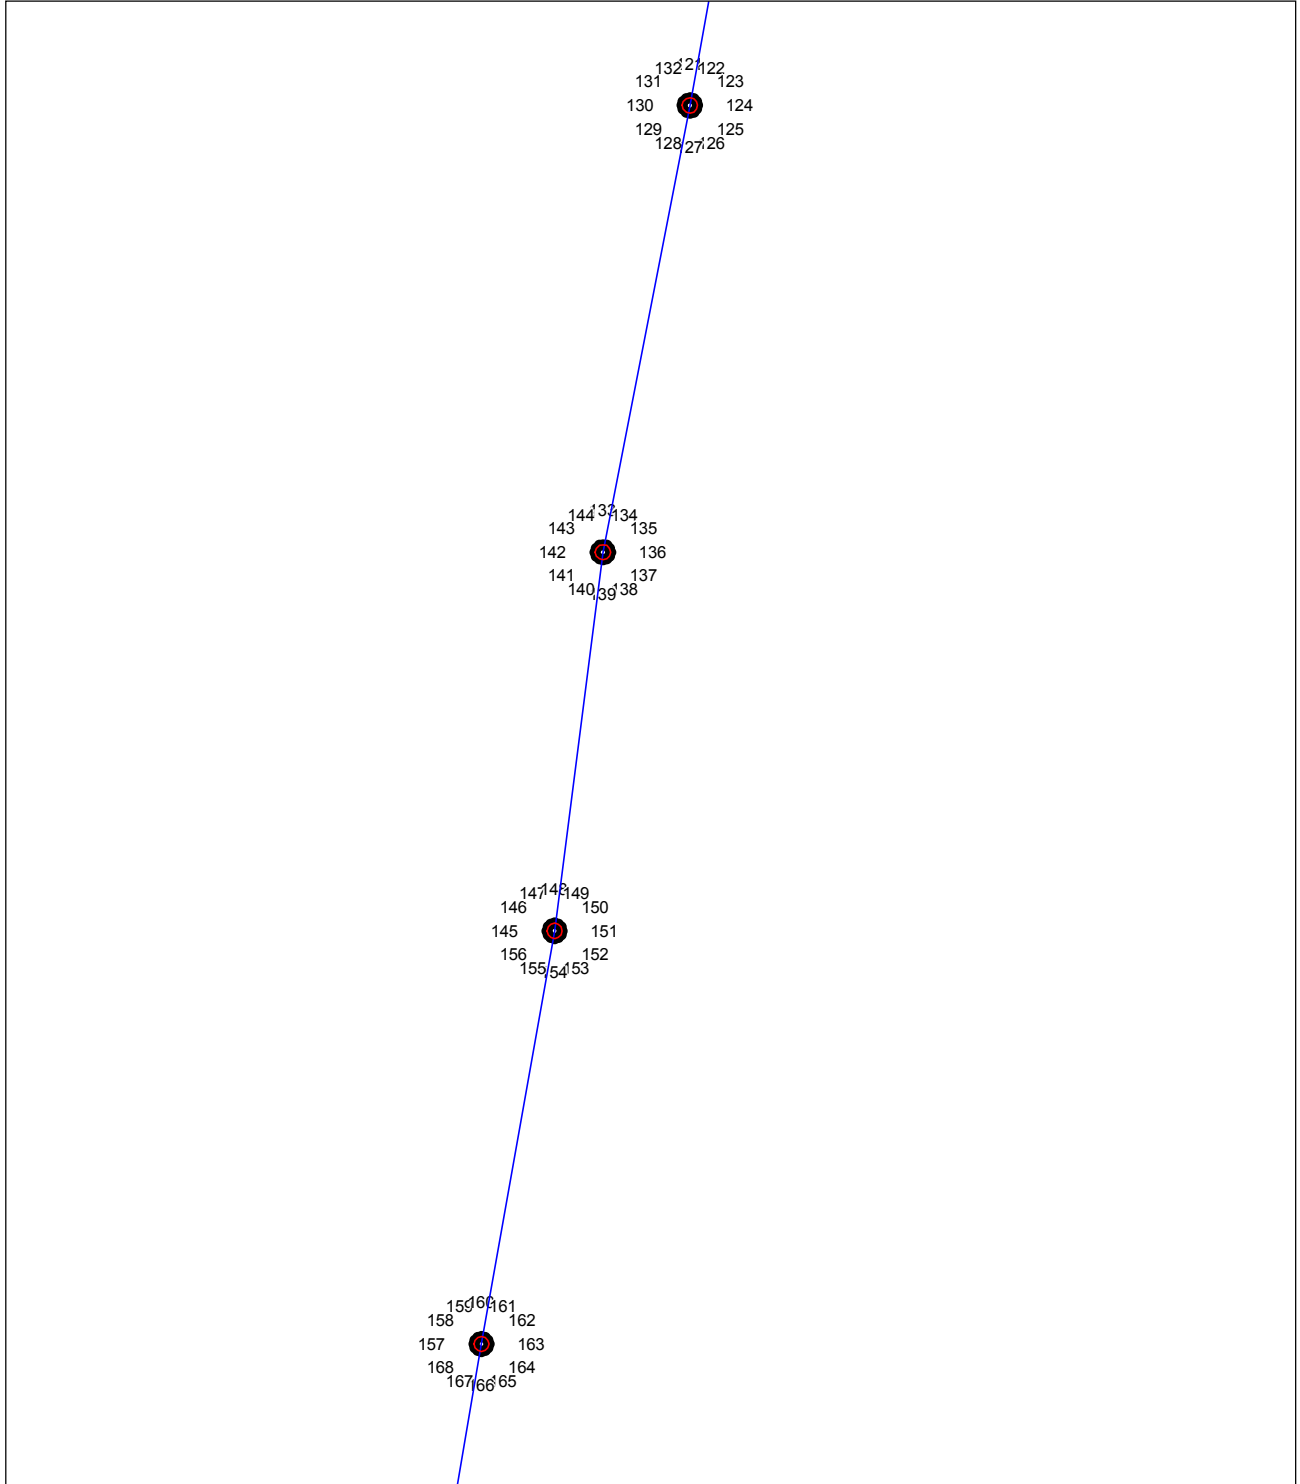

Масштаб 1:100

Используемые условные знаки и обозначения приведены на отдельной странице в конце раздела.

Подпись Андрусенко Ю. И. Дата *8 сентября 2020 г.*

Место для оттиска печати (при наличии) лица, составившего описание местоположения границ объекта






# ОПИСАНИЕ МЕСТОПОЛОЖЕНИЯ ГРАНИЦ

## Публичный сервитут

(наименование объекта, местоположение границ которого описано)

## План границ объекта

### Выносной лист №6

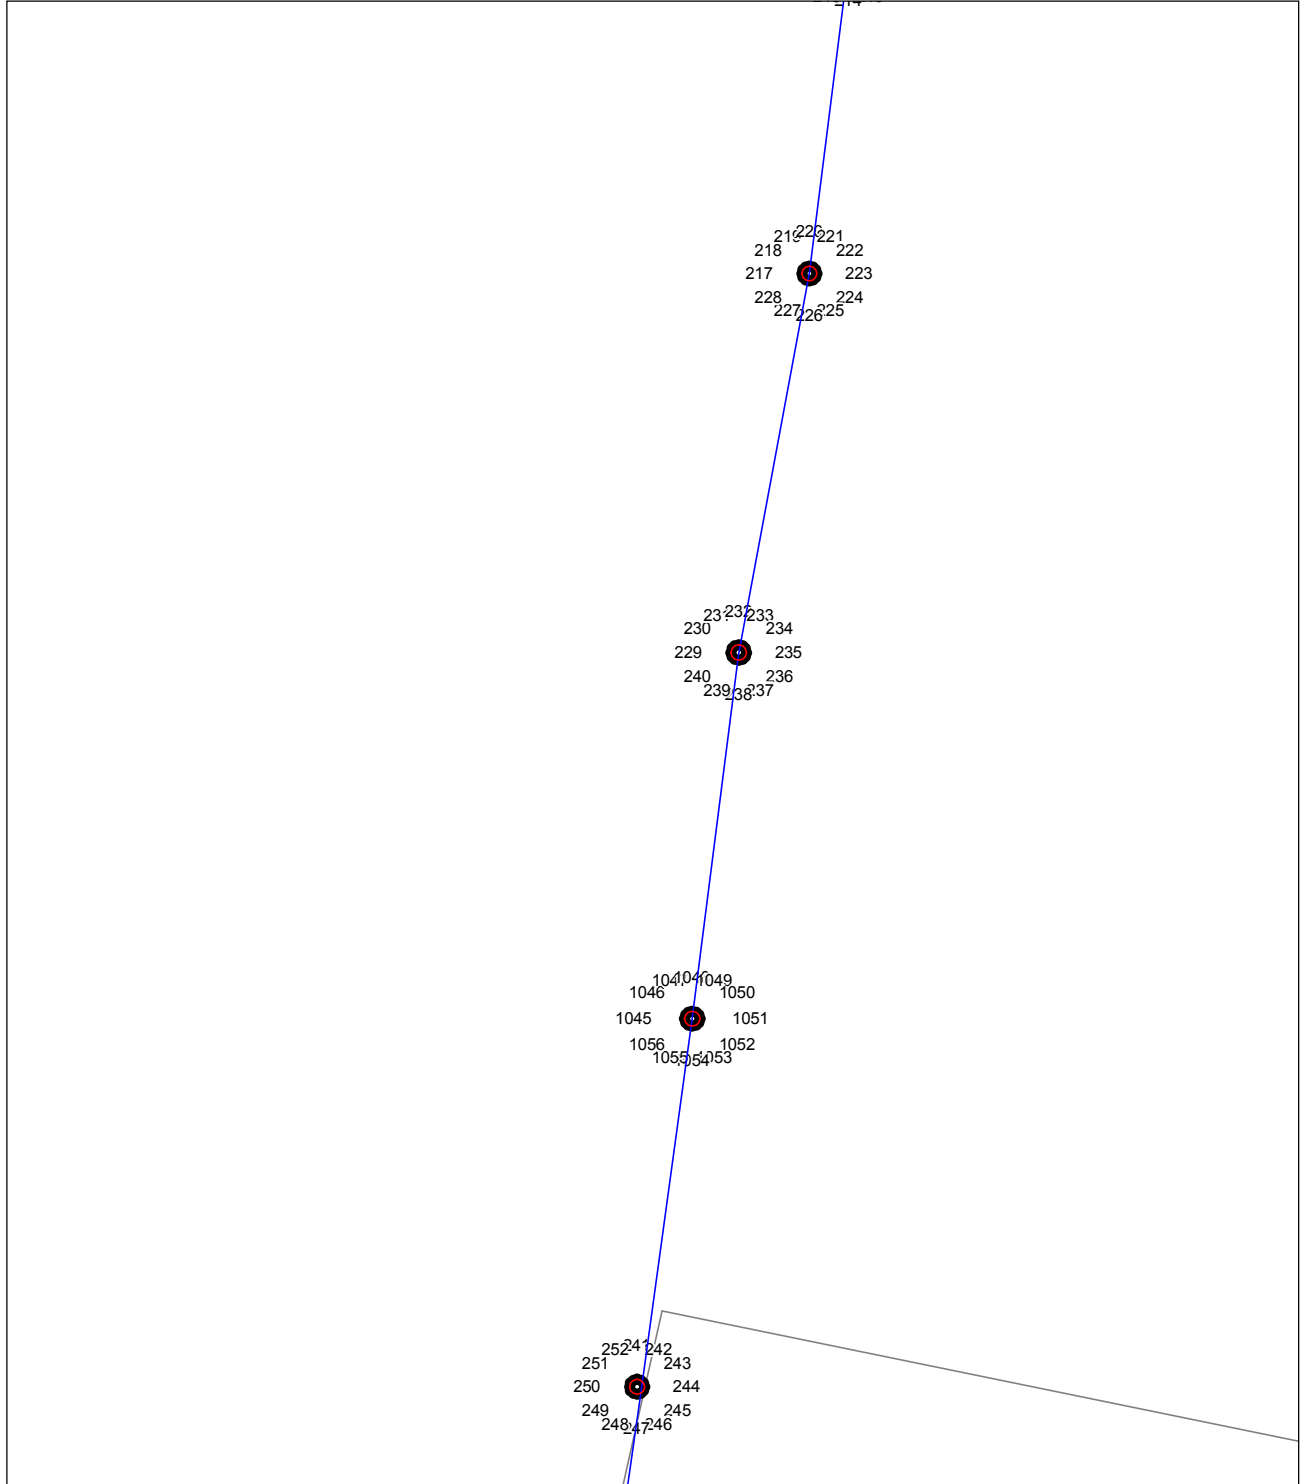

**Масштаб 1:100**

Используемые условные знаки и обозначения приведены на отдельной странице в конце раздела.

Подпись \_\_\_\_\_ *Андрусенко Ю. И.* Дата 8 сентября 2020 г.

Место для оттиска печати (при наличии) лица, составившего описание местоположения границ объекта




# ОПИСАНИЕ МЕСТОПОЛОЖЕНИЯ ГРАНИЦ

## Публичный сервитут

(наименование объекта, местоположение границ которого описано)

### План границ объекта

#### Выносной лист №7

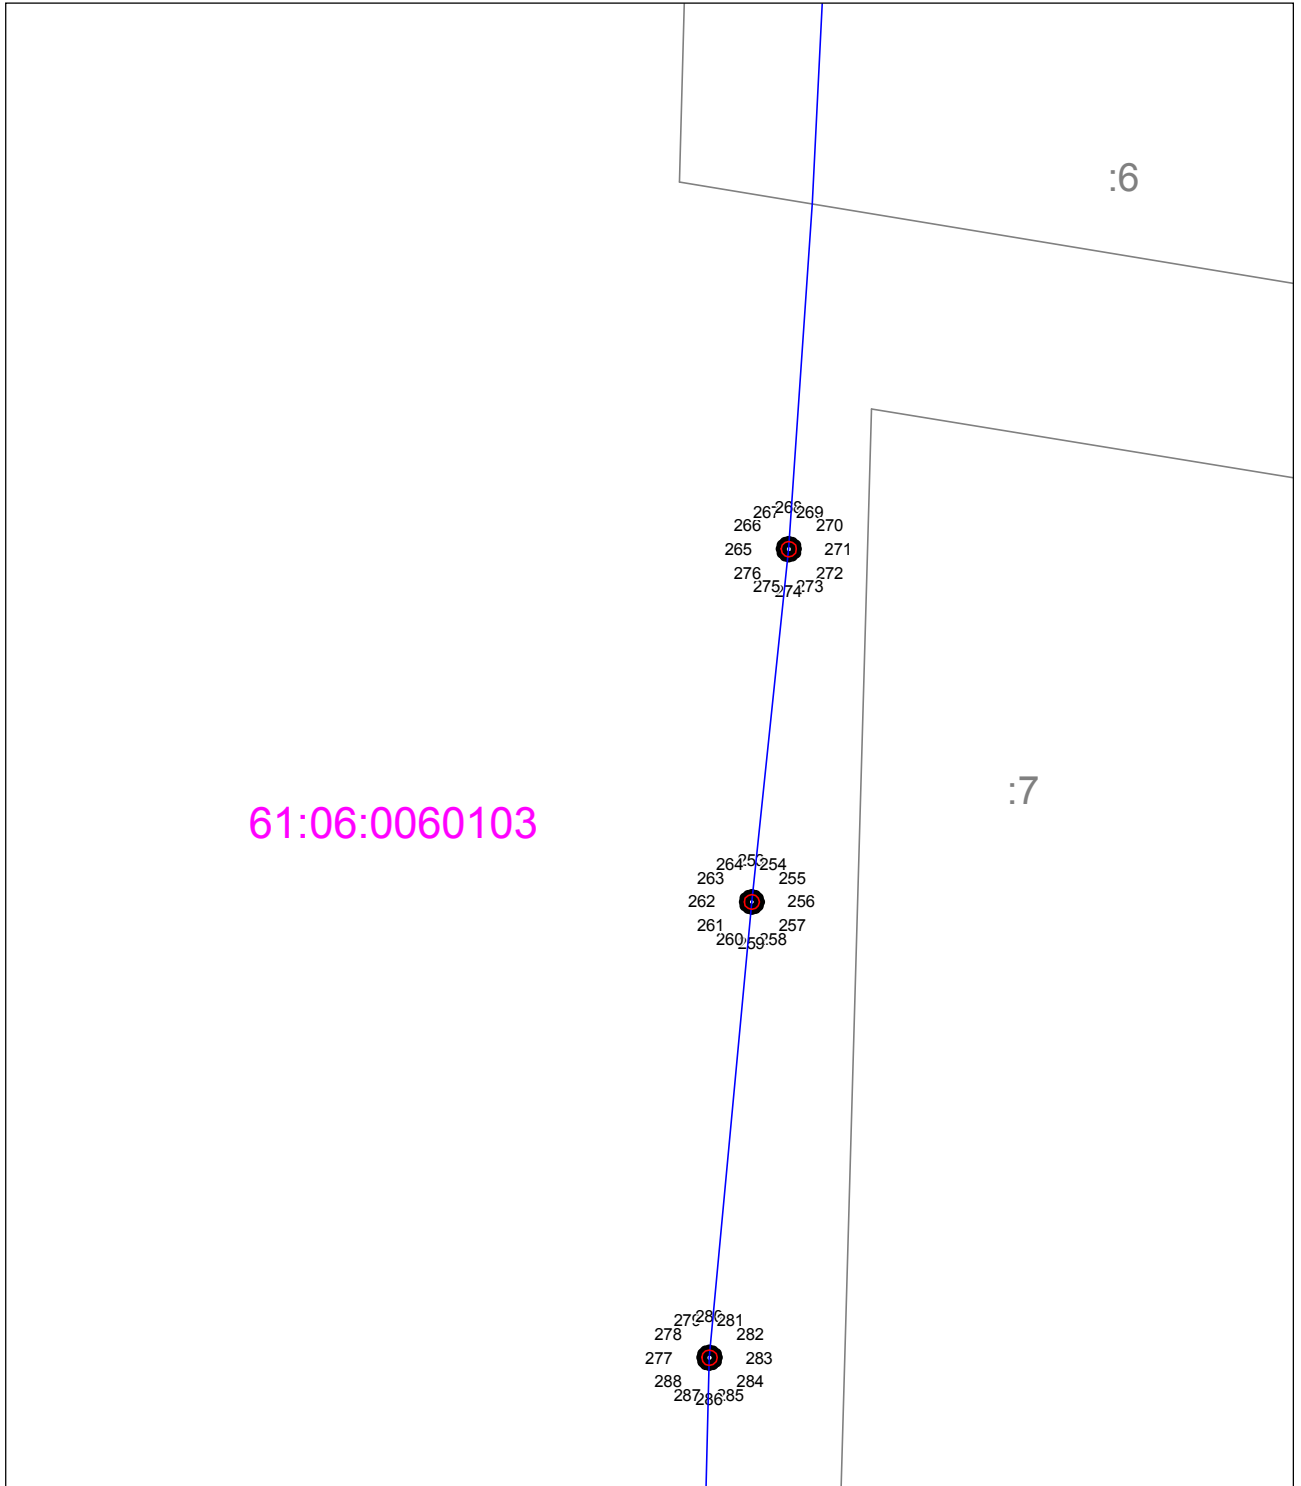

Масштаб 1:100

Используемые условные знаки и обозначения приведены на отдельной странице в конце раздела.

Подпись \_\_\_\_\_ Андрусенко Ю. И. Дата 8 сентября 2020 г.

Место для оттиска печати (при наличии) лица, составившего описание местоположения границ объекта






# ОПИСАНИЕ МЕСТОПОЛОЖЕНИЯ ГРАНИЦ

## Публичный сервитут

(наименование объекта, местоположение границ которого описано)

### План границ объекта

#### Выносной лист №8

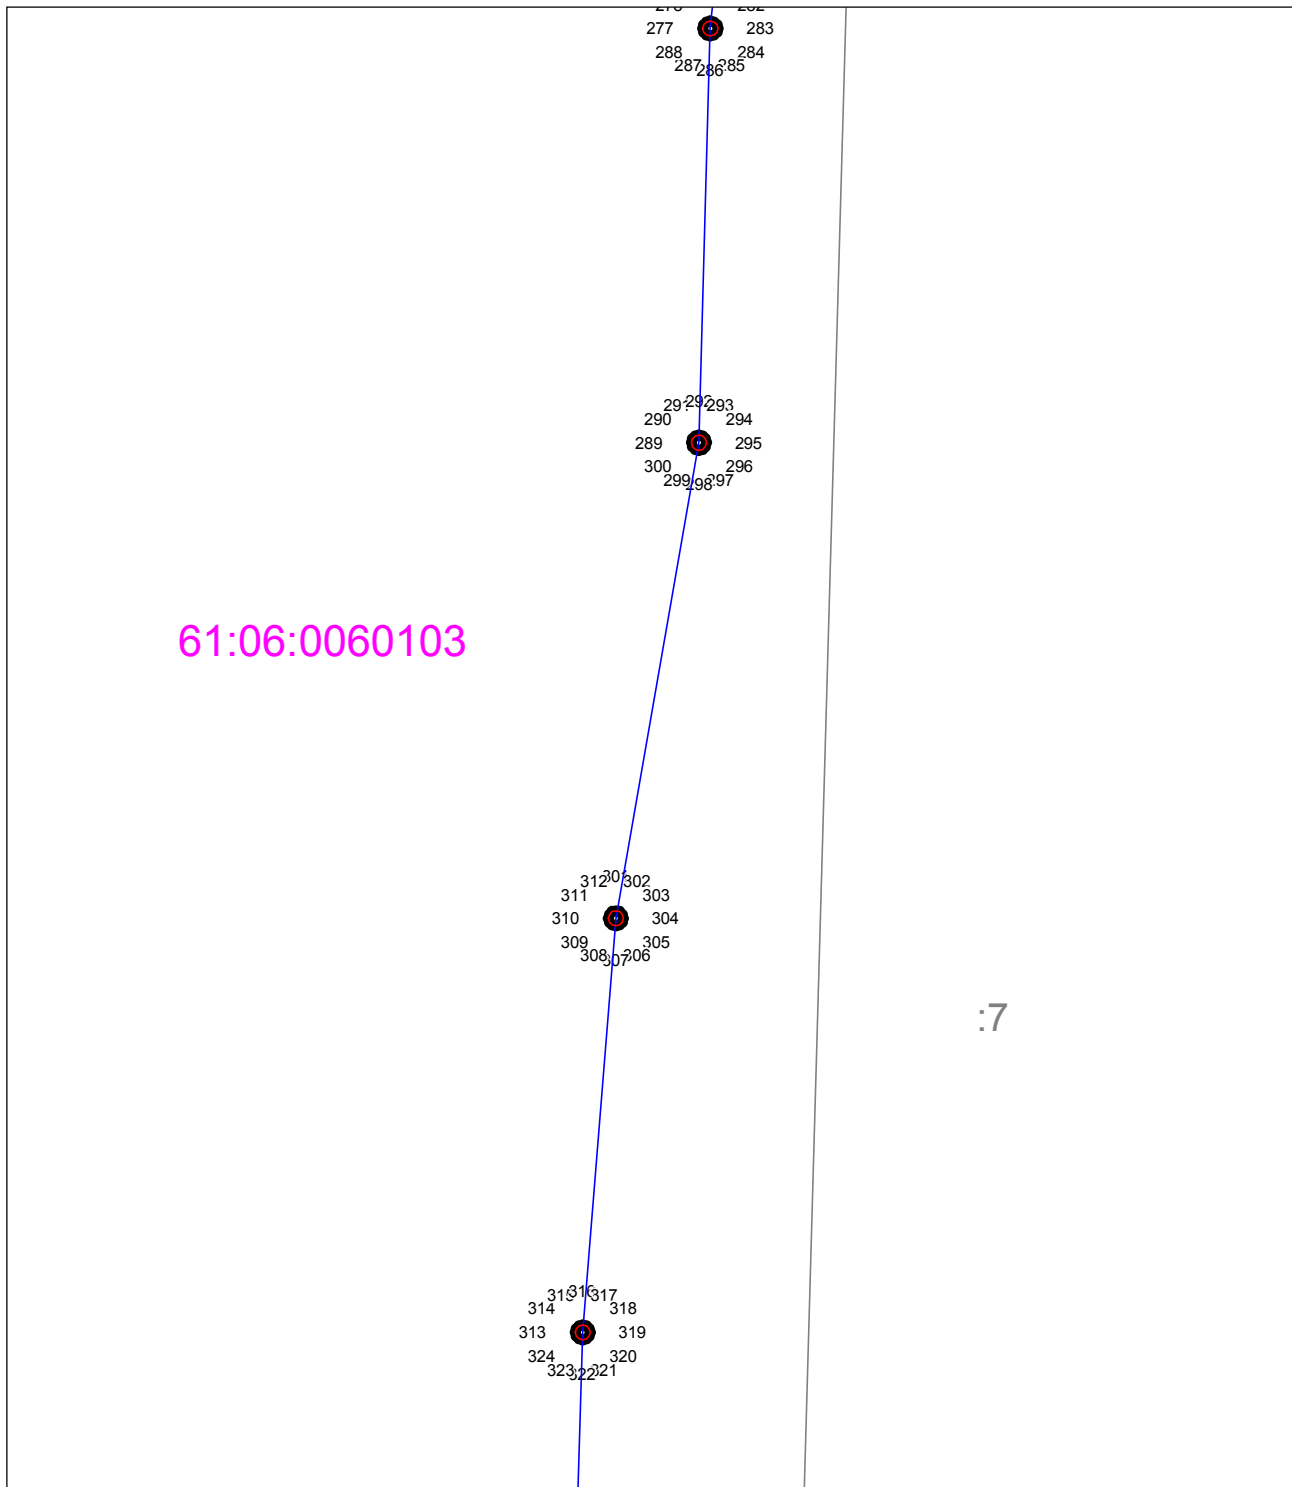

Масштаб 1:100

Используемые условные знаки и обозначения приведены на отдельной странице в конце раздела.

Подпись \_\_\_\_\_ Андрущенко Ю. И. Дата 8 сентября 2020 г.

Место для оттиска печати (при наличии) лица, составившего описание местоположения границ объекта




# ОПИСАНИЕ МЕСТОПОЛОЖЕНИЯ ГРАНИЦ

## Публичный сервитут

(наименование объекта, местоположение границ которого описано)

### План границ объекта

#### Выносной лист №9

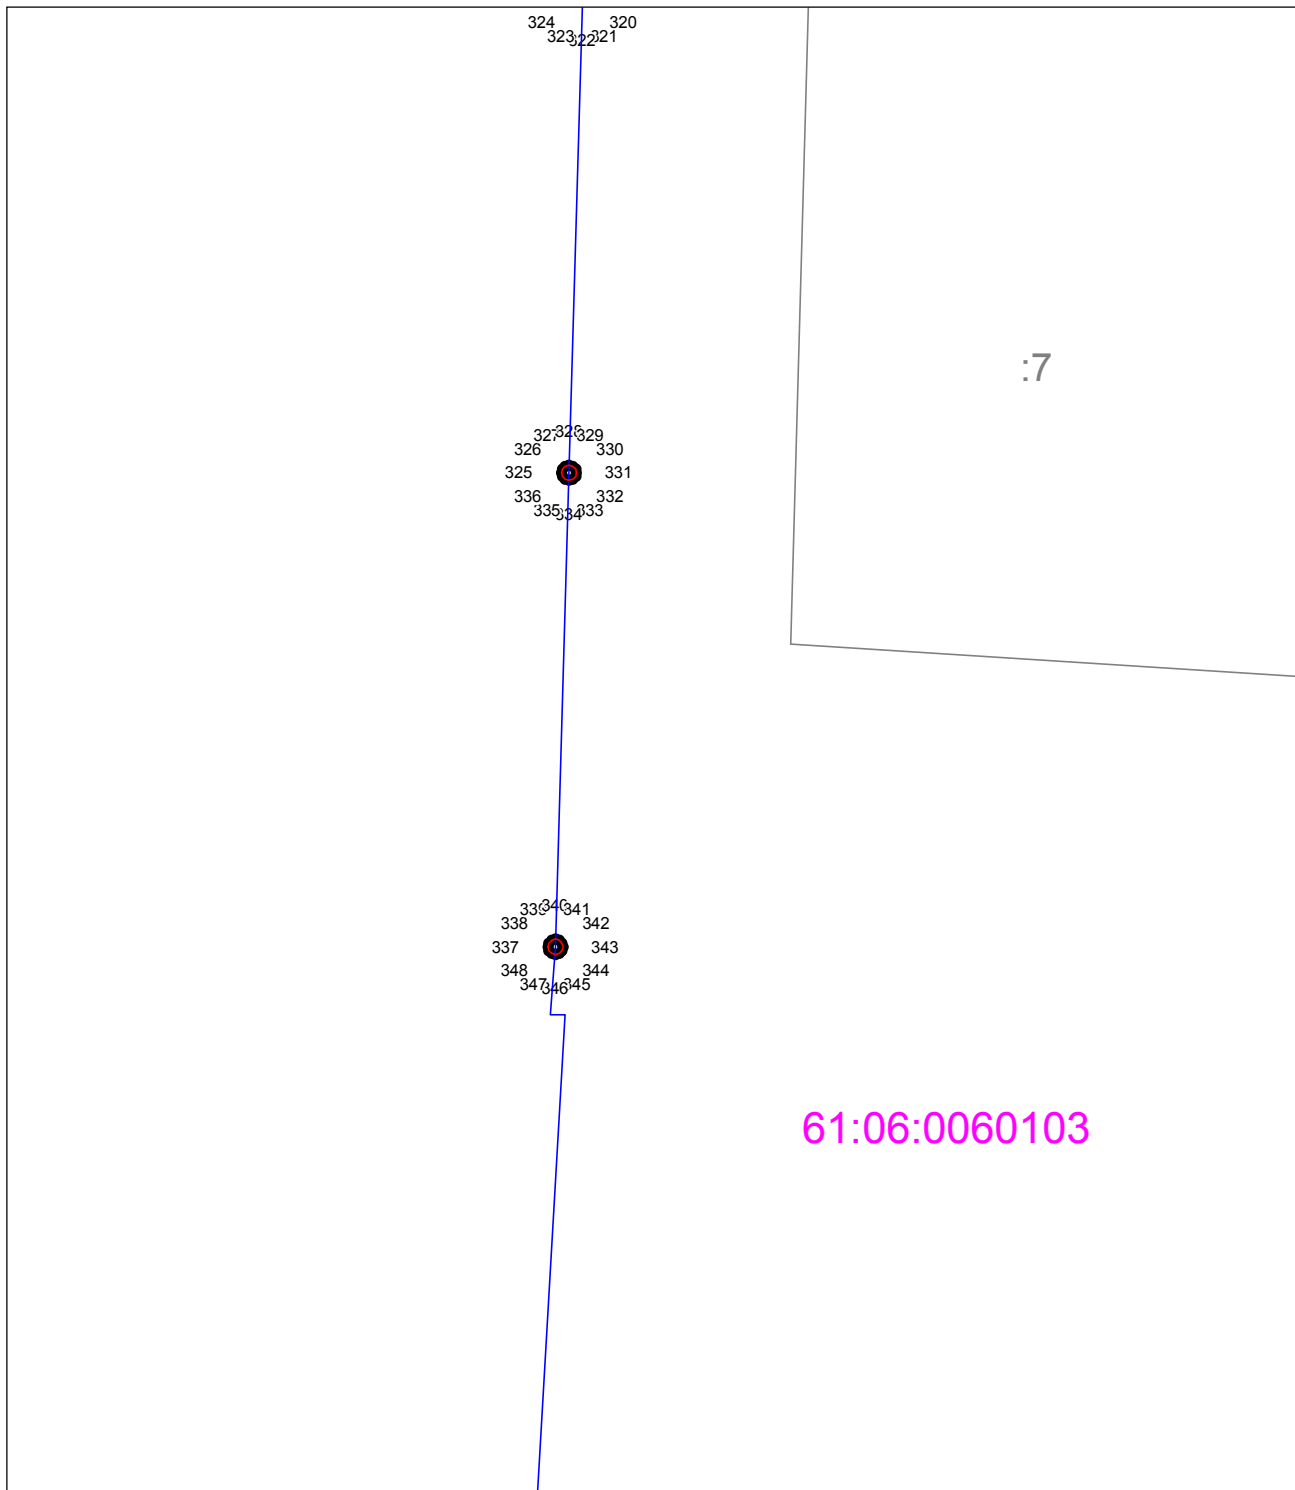

Масштаб 1:100

Используемые условные знаки и обозначения приведены на отдельной странице в конце раздела.

Подпись  Андрусенко Ю. И. Дата 8 сентября 2020 г.

Место для оттиска печати (при наличии) лица, составившего описание местоположения границ объекта




# ОПИСАНИЕ МЕСТОПОЛОЖЕНИЯ ГРАНИЦ

## Публичный сервитут

(наименование объекта, местоположение границ которого описано)

### План границ объекта

#### Выносной лист №10

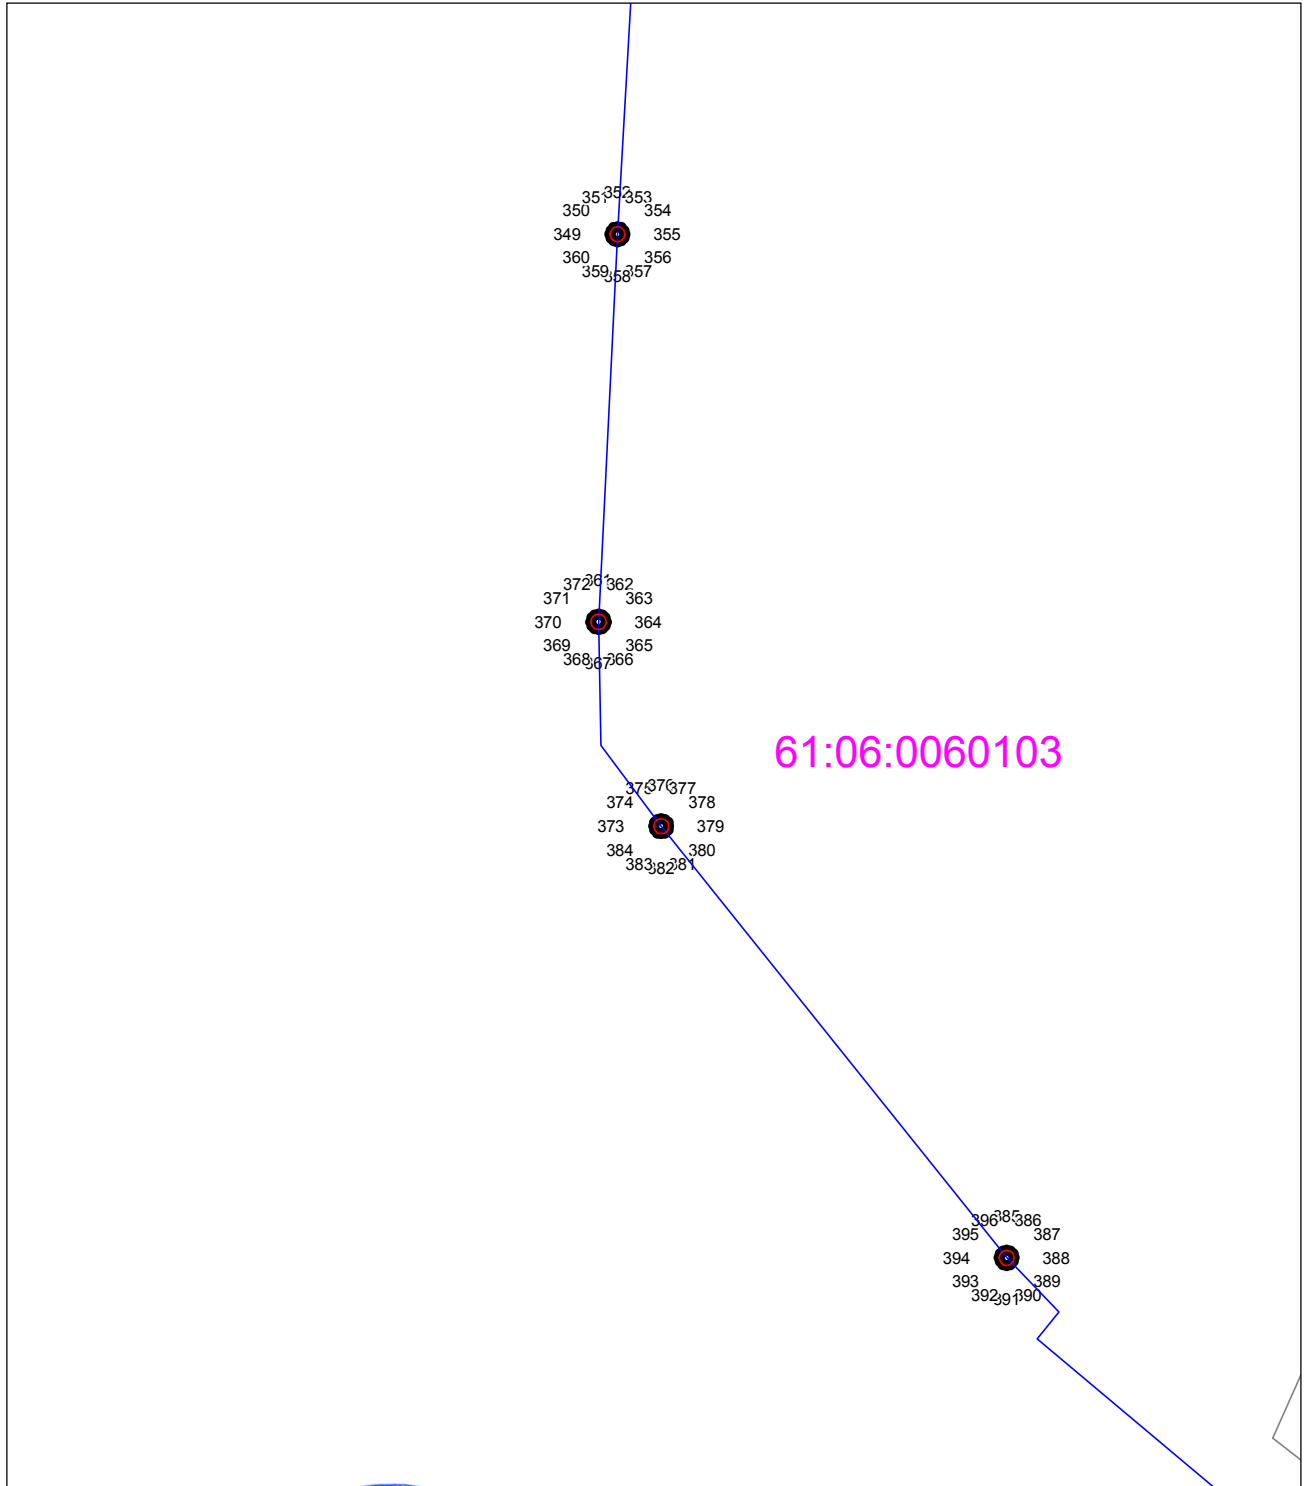


61:06:0060103

Масштаб 1:100

Используемые условные знаки и обозначения приведены на отдельной странице в конце раздела.

Подпись \_\_\_\_\_ Андрусенко Ю. И. Дата 8 сентября 2020 г.

Место для оттиска печати (при наличии) лица, составившего описание местоположения границ объекта

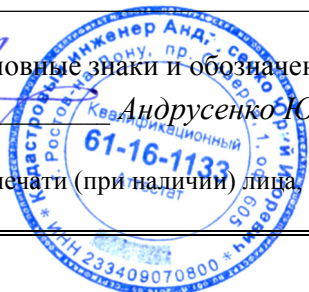


# ОПИСАНИЕ МЕСТОПОЛОЖЕНИЯ ГРАНИЦ

## Публичный сервитут

(наименование объекта, местоположение границ которого описано)

### План границ объекта

#### Выносной лист №11

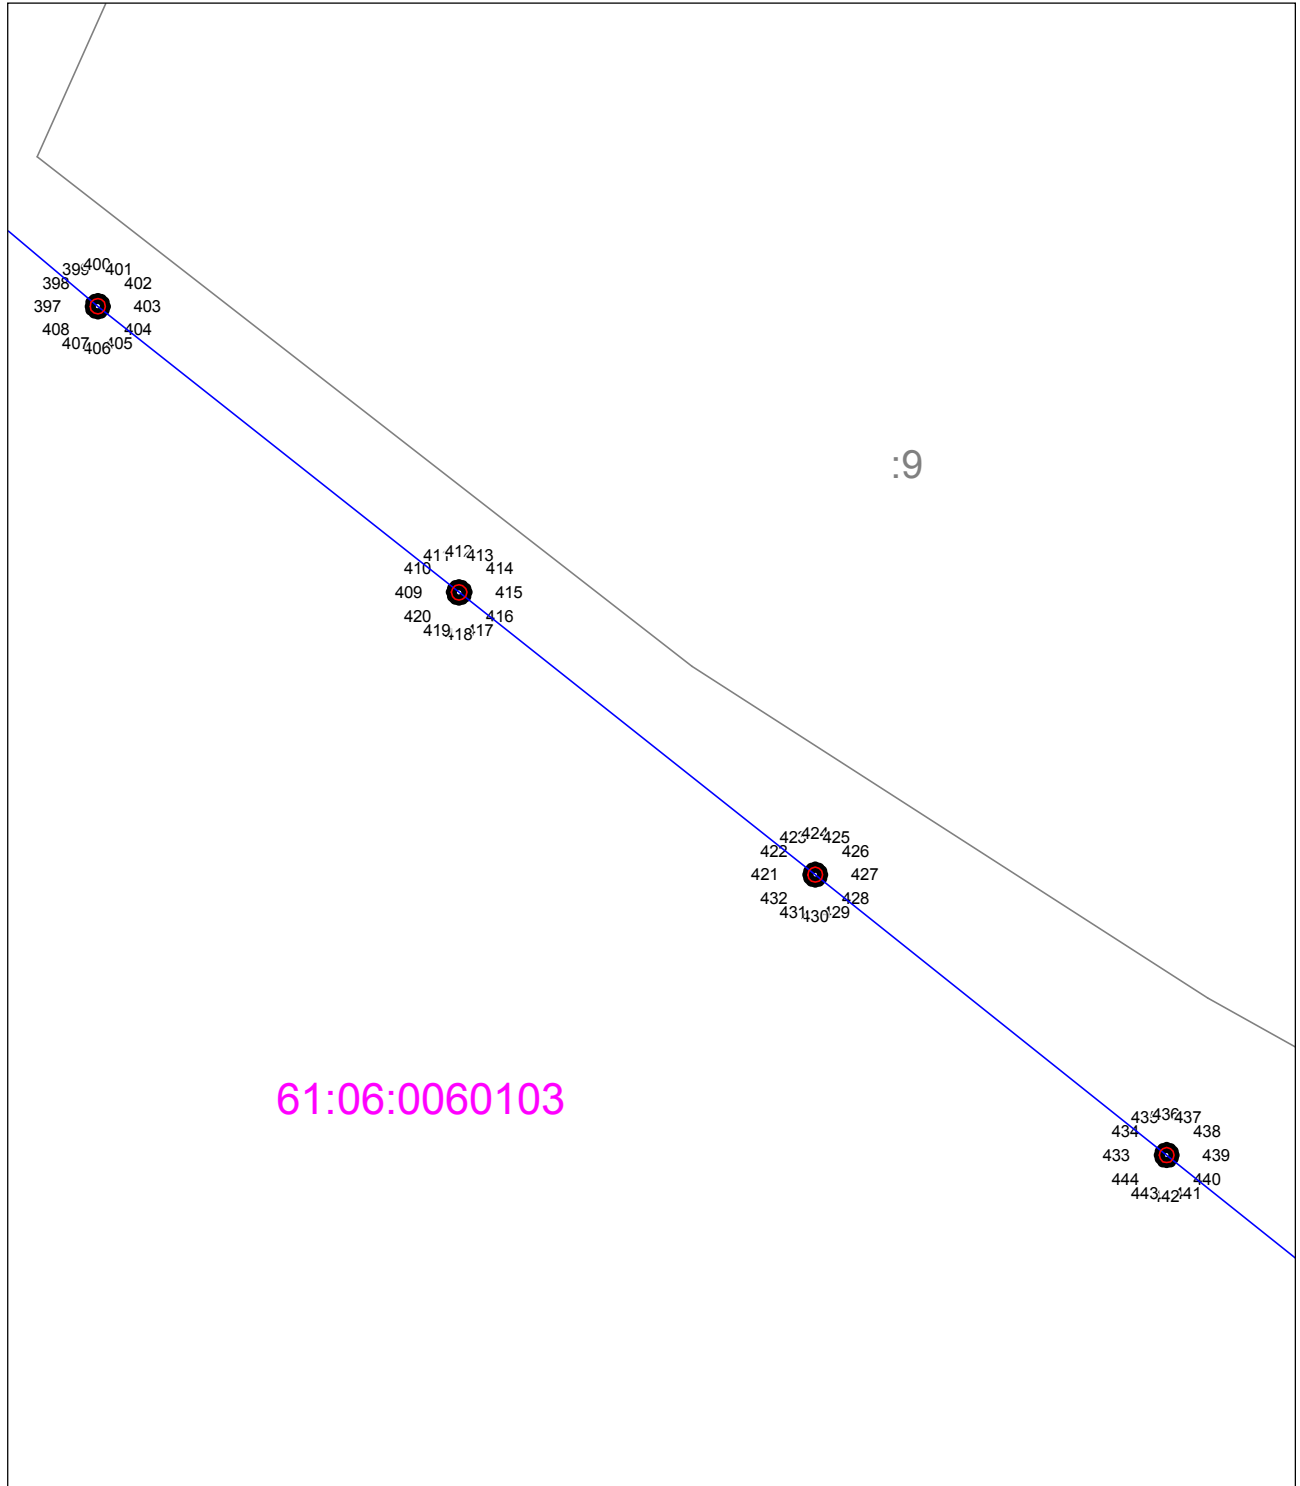

Масштаб 1:100

Используемые условные знаки и обозначения приведены на отдельной странице в конце раздела.

Подпись  Андрусенко Ю. И. Дата 8 сентября 2020 г.

Место для оттиска печати (при наличии) лица, составившего описание местоположения границ объекта




## ОПИСАНИЕ МЕСТОПОЛОЖЕНИЯ ГРАНИЦ

## Публичный сервитут

(наименование объекта, местоположение границ которого описано)

## План границ объекта

## Выносной лист №12

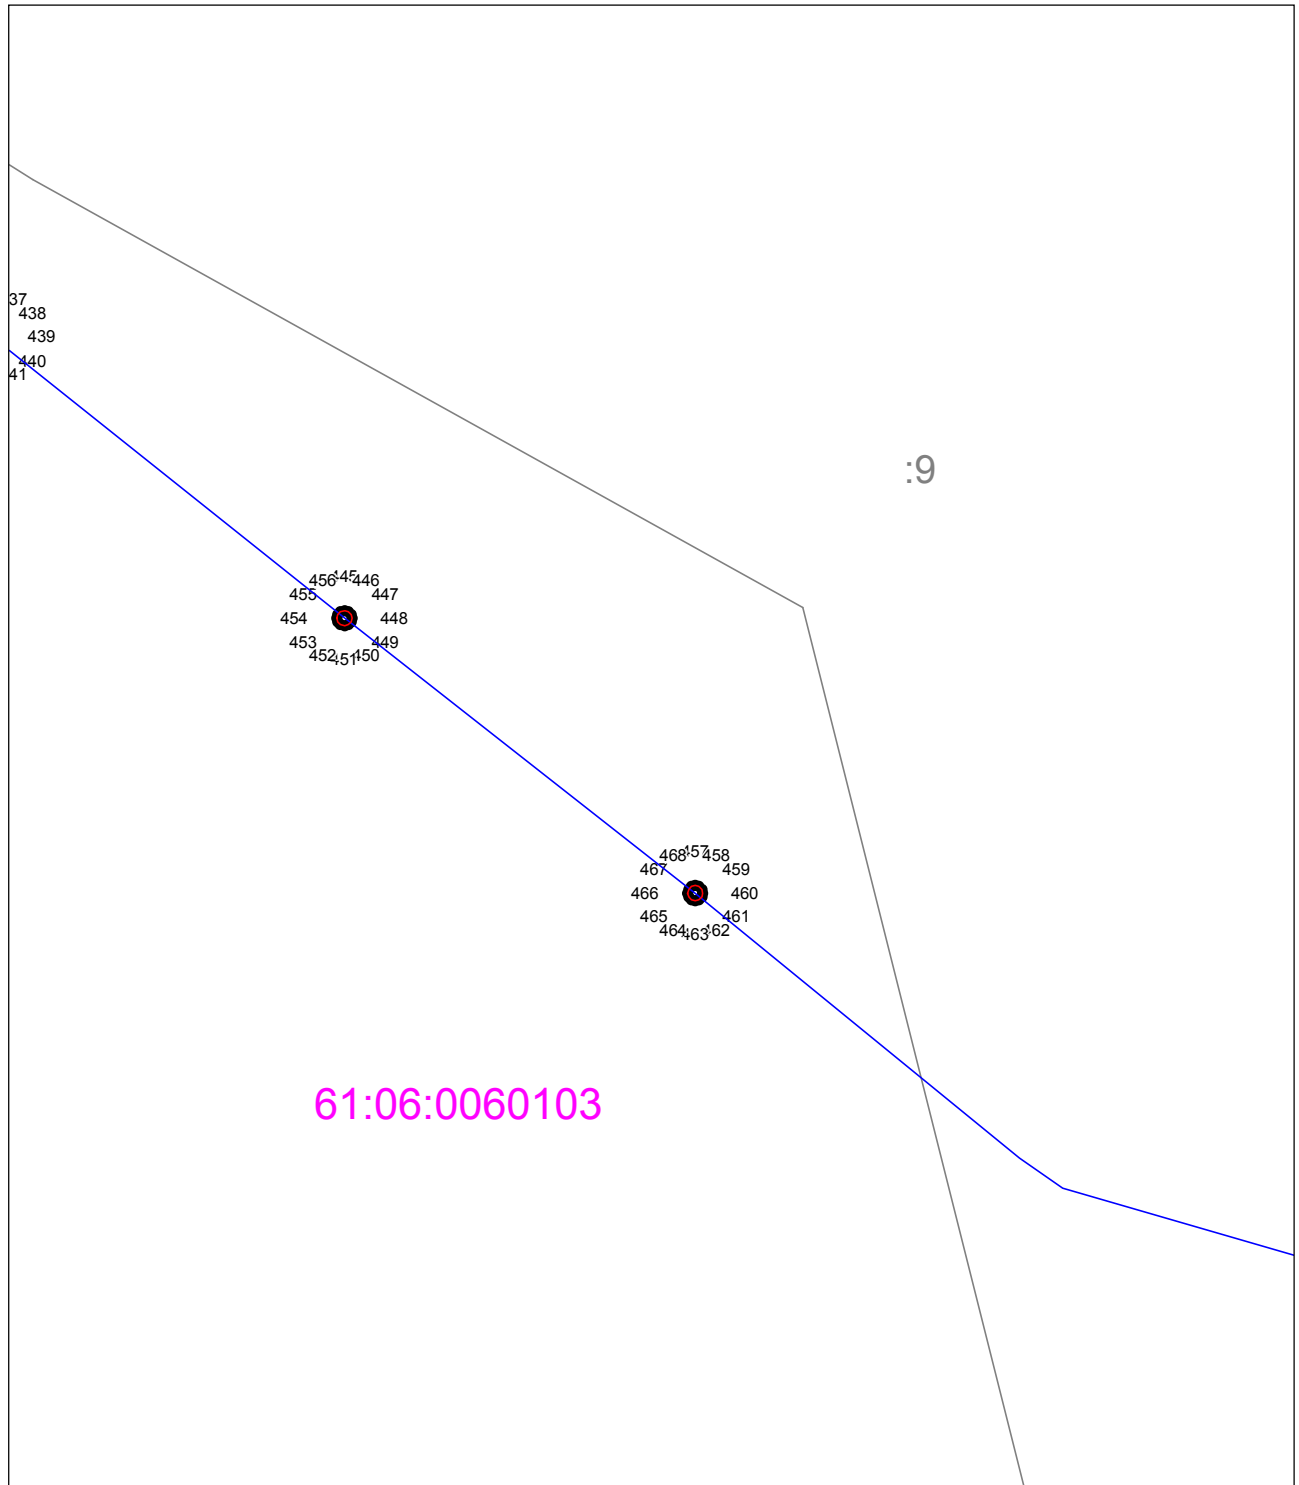

Масштаб 1:100

Используемые условные знаки и обозначения приведены на отдельной странице в конце раздела.


Подпись  Андрусенко Ю. И. Дата 8 сентября 2020 г.

Место для оттиска печати (при наличии) лица, составившего описание местоположения границ объекта



**ОПИСАНИЕ МЕСТОПОЛОЖЕНИЯ ГРАНИЦ****Публичный сервитут**

(наименование объекта, местоположение границ которого описано)

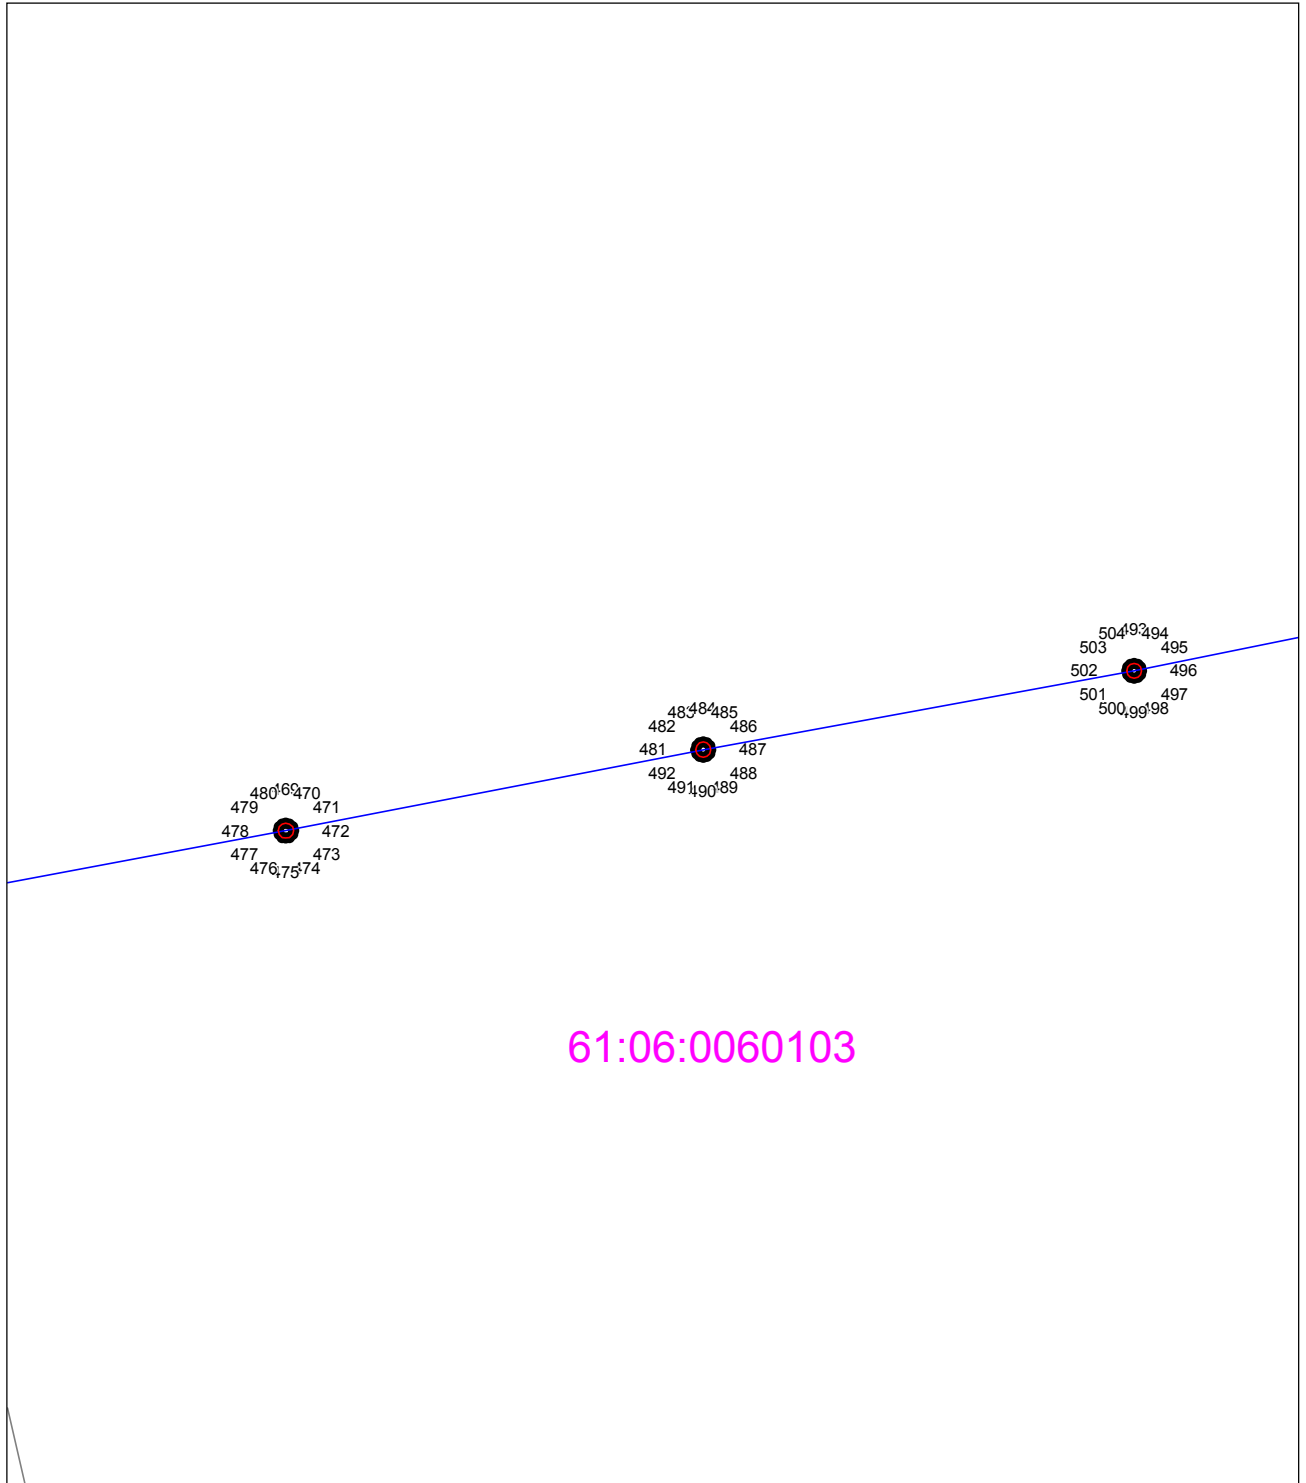**План границ объекта****Выносной лист №13****Масштаб 1:100**

Используемые условные знаки и обозначения приведены на отдельной странице в конце раздела.

Подпись \_\_\_\_\_ *Андрусенко Ю. И.* Дата *8 сентября 2020 г.*

Место для оттиска печати (при наличии) лица, составившего описание местоположения границ объекта




# ОПИСАНИЕ МЕСТОПОЛОЖЕНИЯ ГРАНИЦ

## Публичный сервитут

(наименование объекта, местоположение границ которого описано)

## План границ объекта

### Выносной лист №14

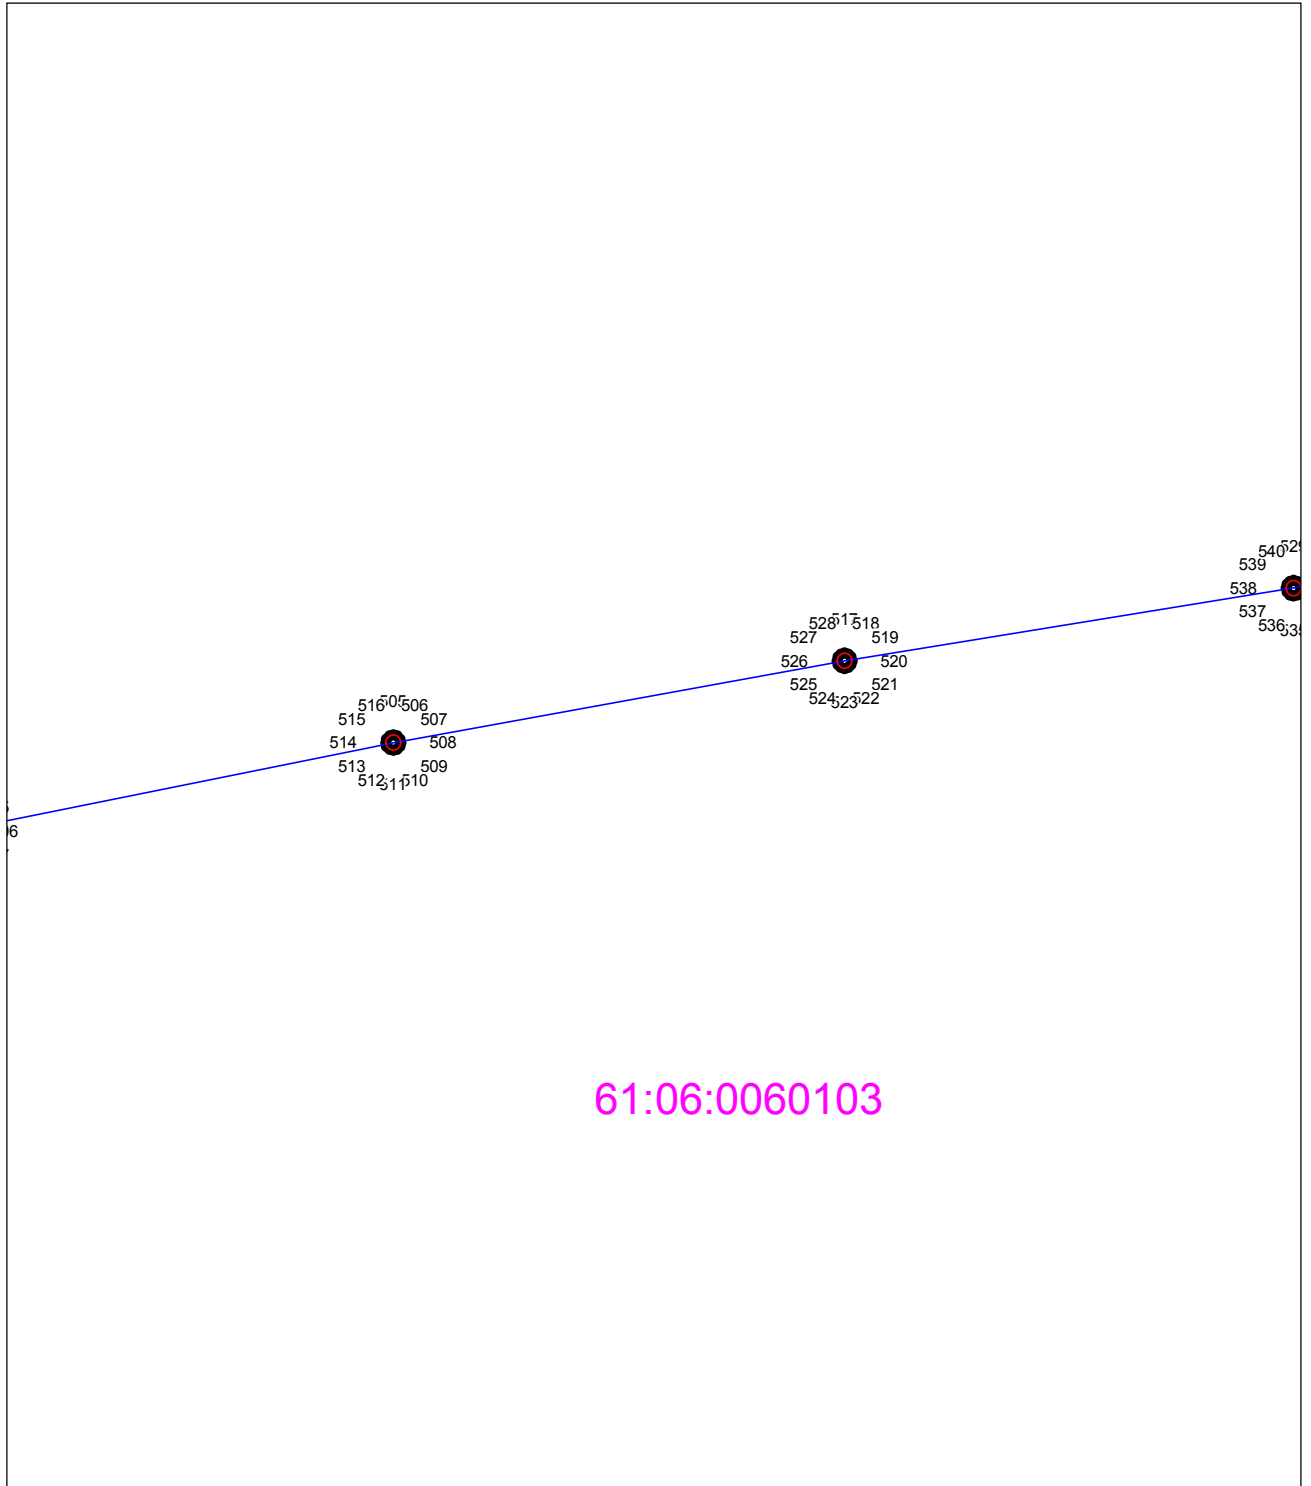

Масштаб 1:100

Используемые условные знаки и обозначения приведены на отдельной странице в конце раздела.

Подпись Андрусенко Ю. И. Дата 8 сентября 2020 г.

Место для оттиска печати (при наличии) лица, составившего описание местоположения границ объекта




## ОПИСАНИЕ МЕСТОПОЛОЖЕНИЯ ГРАНИЦ

## Публичный сервитут

(наименование объекта, местоположение границ которого описано)

## План границ объекта

## Выносной лист №15

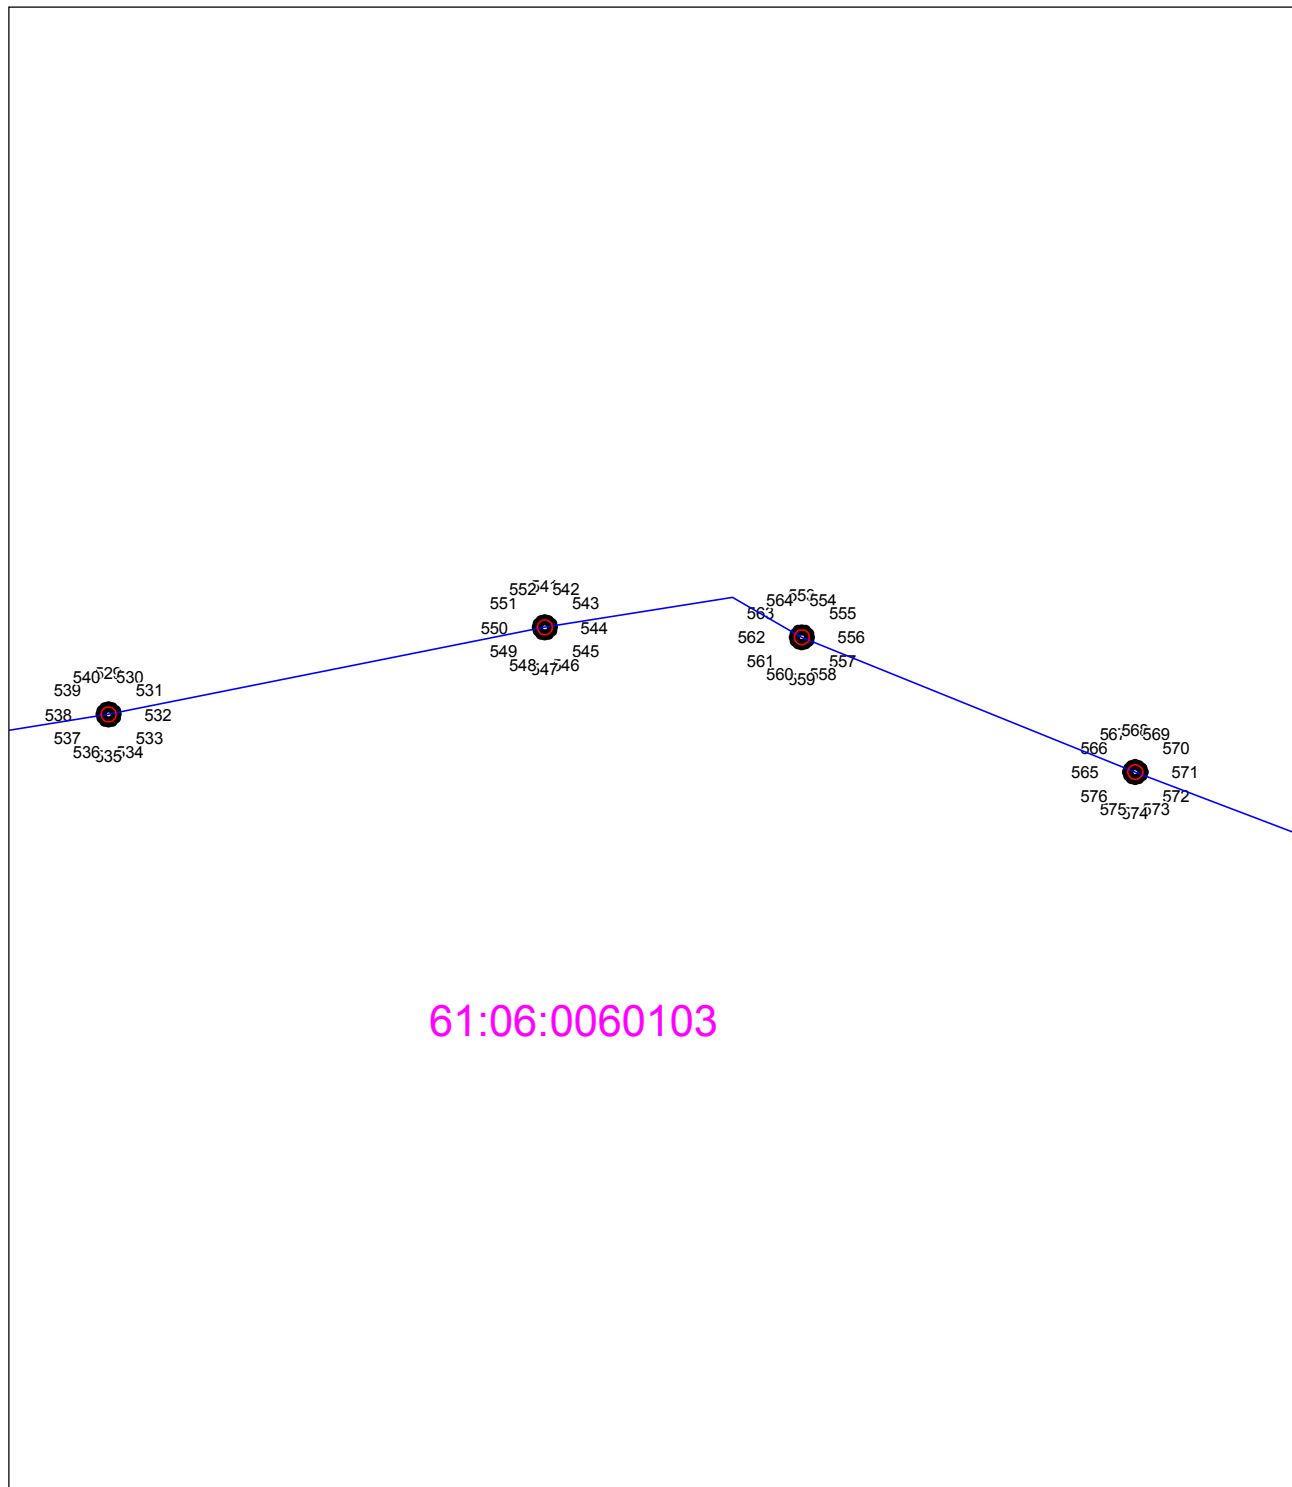

Масштаб 1:100

Используемые условные знаки и обозначения приведены на отдельной странице в конце раздела.

Подпись  Андрусенко Ю. И. Дата 8 сентября 2020 г.


Место для оттиска печати (при наличии) лица, составившего описание местоположения границ объекта





**ОПИСАНИЕ МЕСТОПОЛОЖЕНИЯ ГРАНИЦ****Публичный сервитут**

(наименование объекта, местоположение границ которого описано)

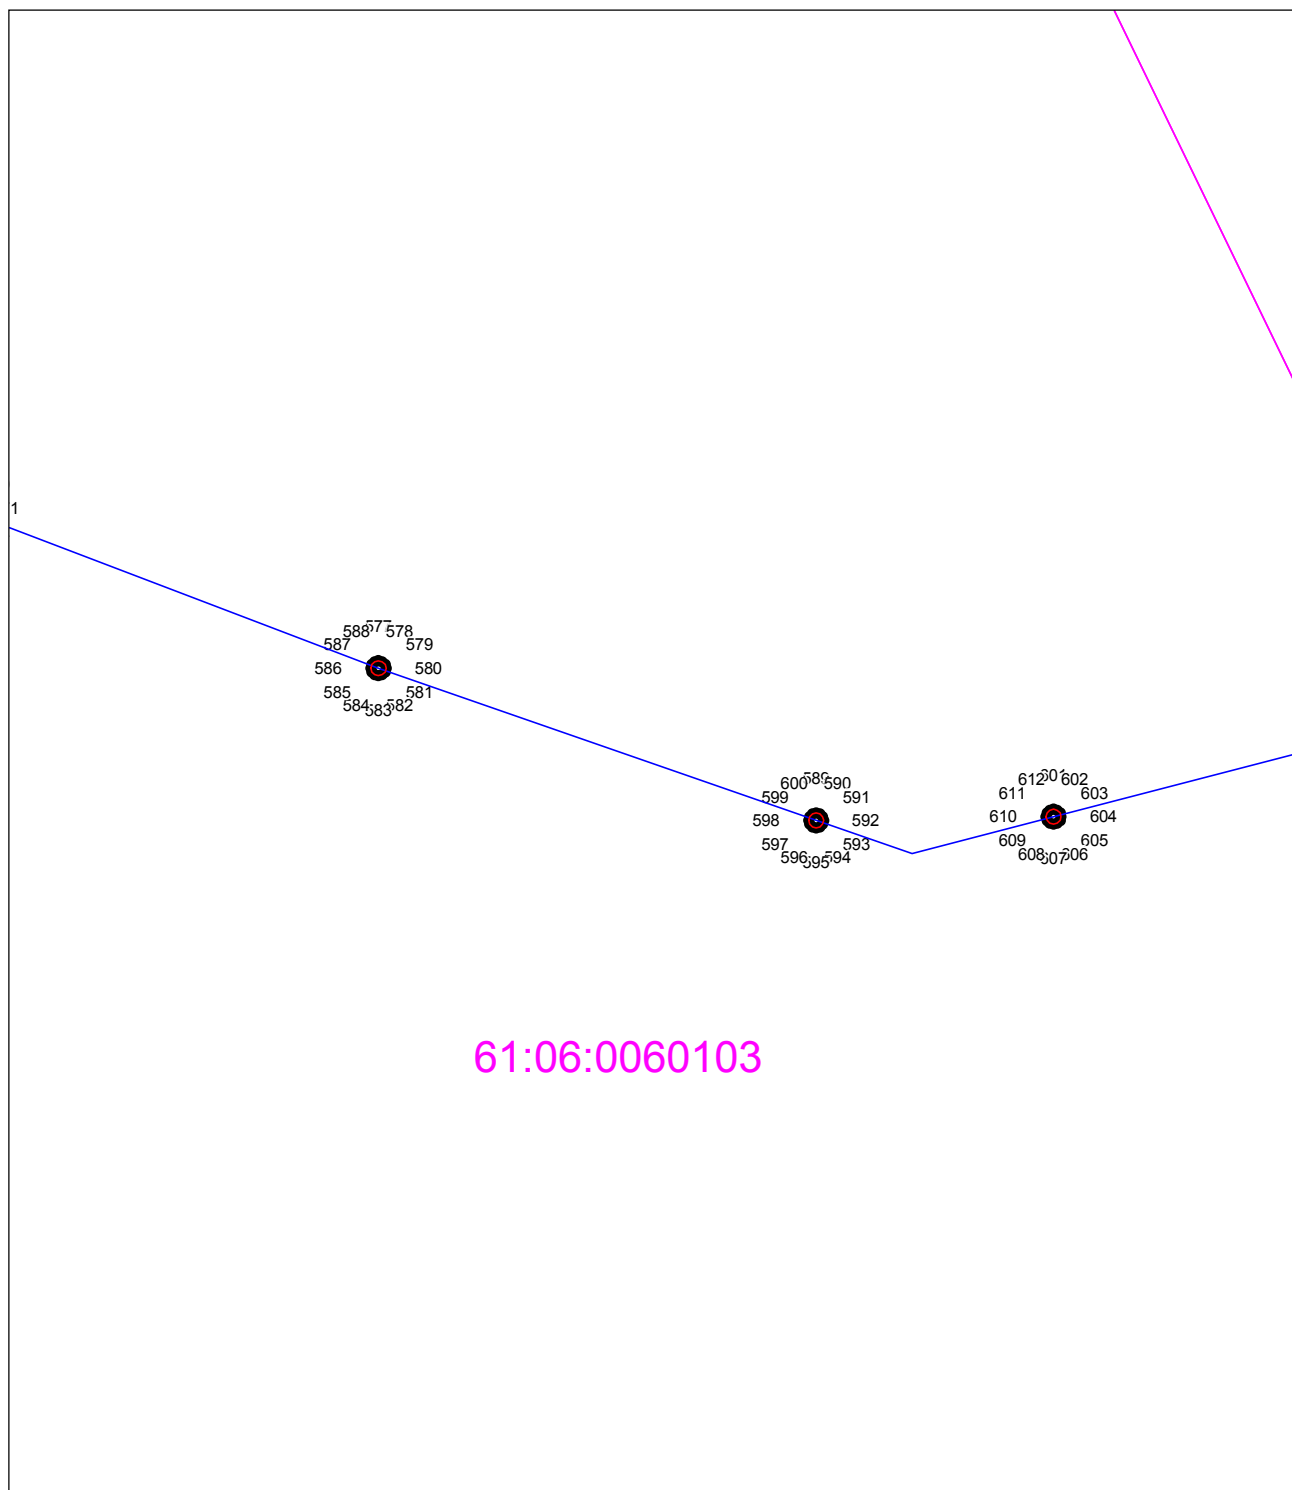**План границ объекта****Выносной лист №16****Масштаб 1:100**

Используемые условные знаки и обозначения приведены на отдельной странице в конце раздела.

Подпись  *Андрусенко Ю. И.* Дата 8 сентября 2020 г.

Место для оттиска печати (при наличии) лица, составившего описание местоположения границ объекта




# ОПИСАНИЕ МЕСТОПОЛОЖЕНИЯ ГРАНИЦ

## Публичный сервитут

(наименование объекта, местоположение границ которого описано)

### План границ объекта

#### Выносной лист №17

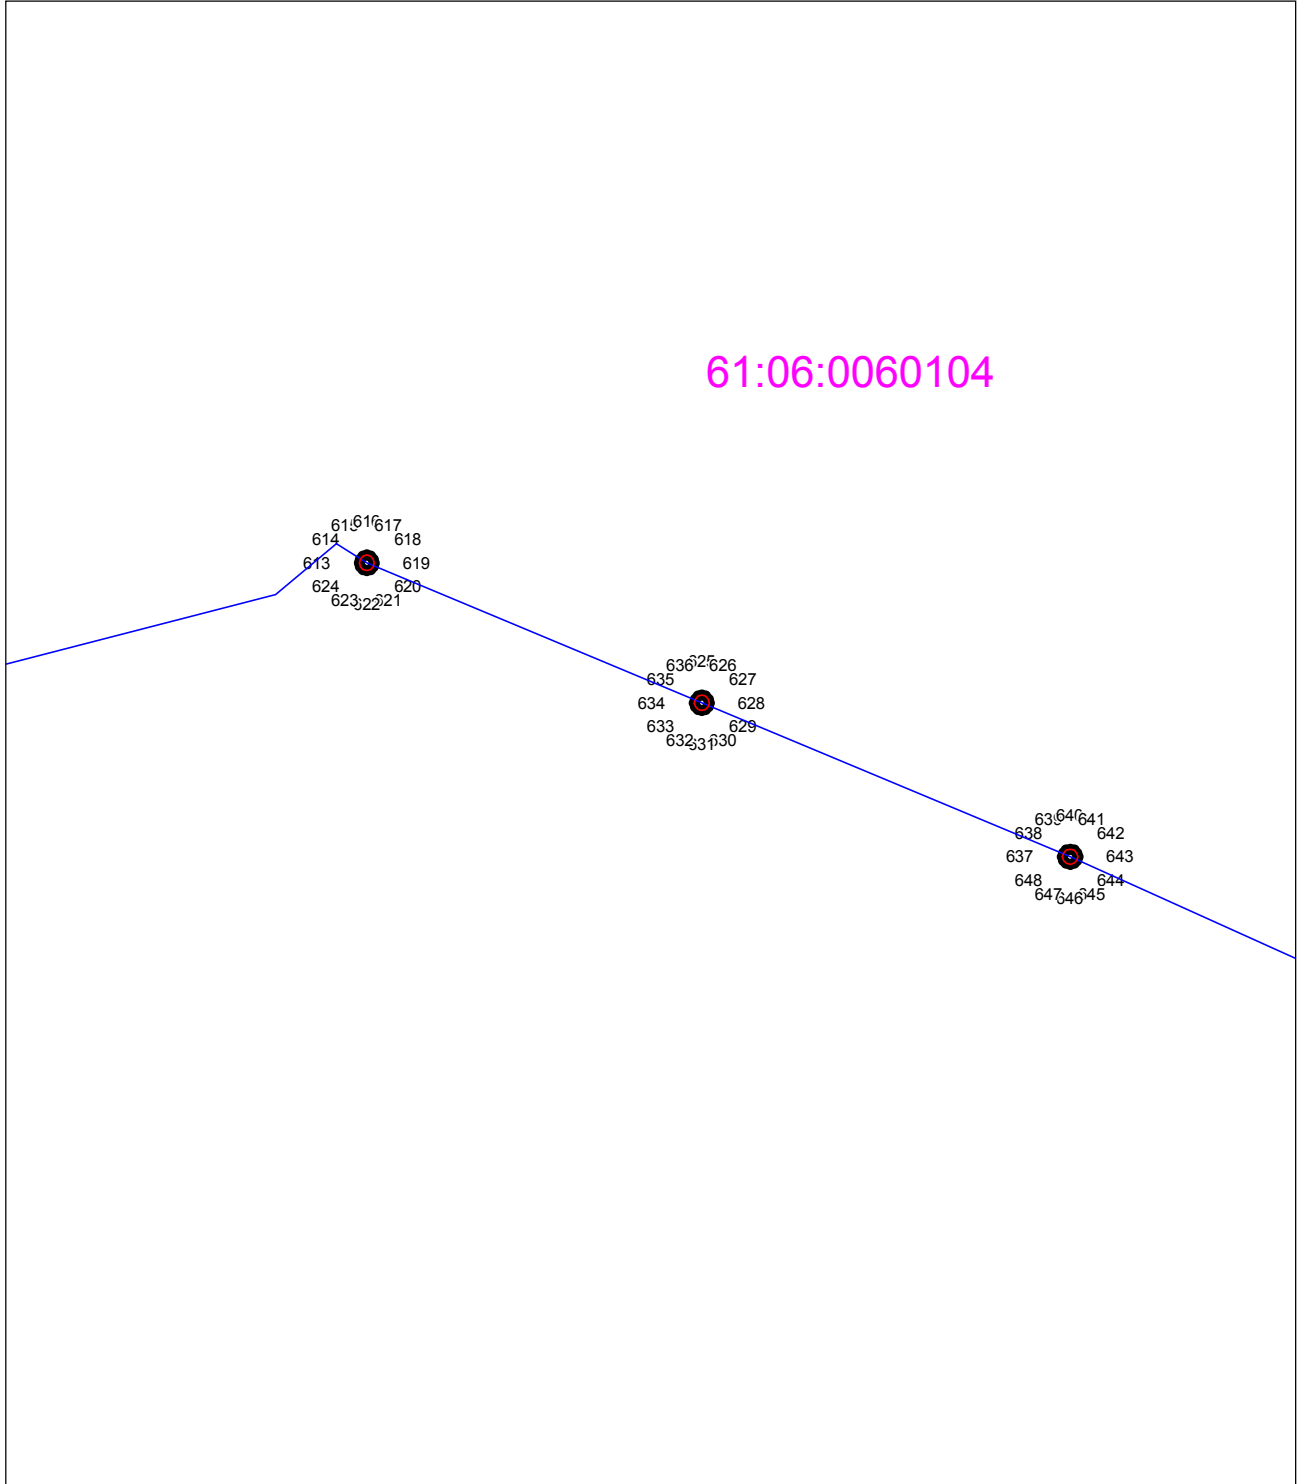

Масштаб 1:100

Используемые условные знаки и обозначения приведены на отдельной странице в конце раздела.


Подпись \_\_\_\_\_ *Андрусенко Ю. И.* Дата 8 сентября 2020 г.

Место для оттиска печати (при наличии) лица, составившего описание местоположения границ объекта



**ОПИСАНИЕ МЕСТОПОЛОЖЕНИЯ ГРАНИЦ****Публичный сервитут**

(наименование объекта, местоположение границ которого описано)

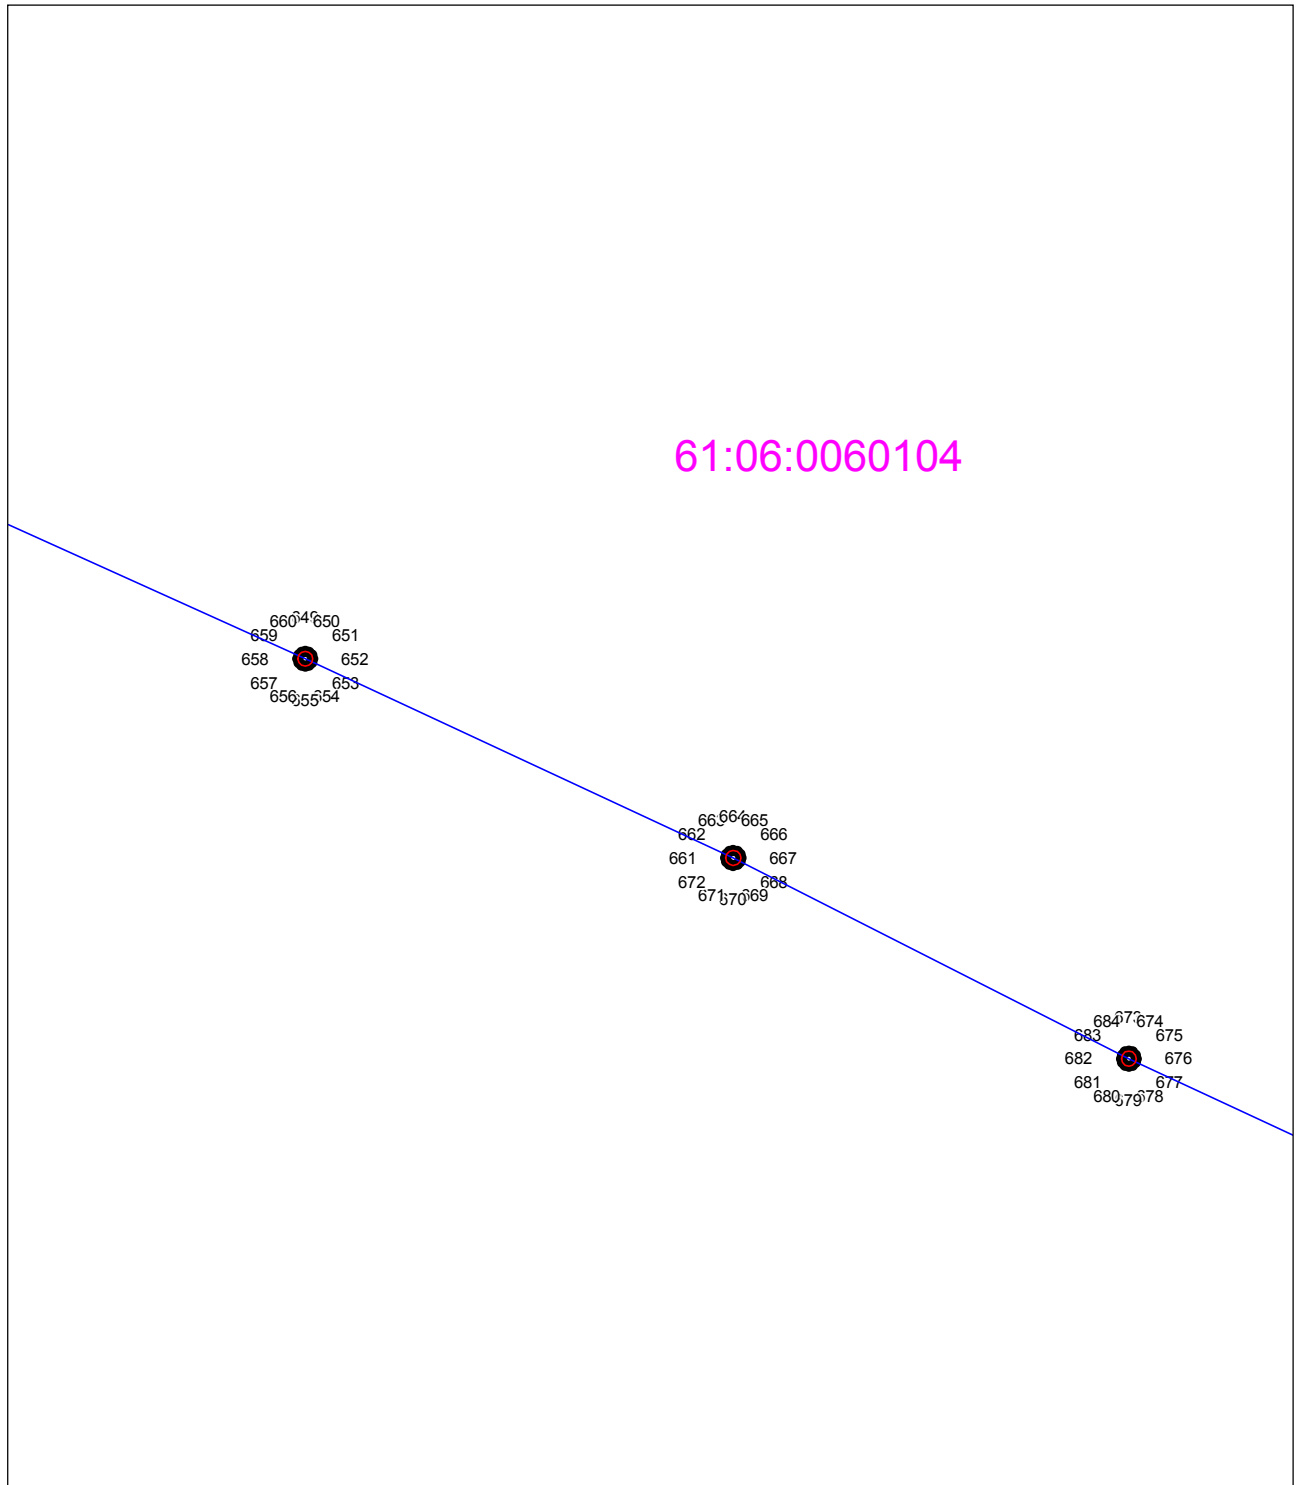**План границ объекта****Выносной лист №18****Масштаб 1:100**

Используемые условные знаки и обозначения приведены на отдельной странице в конце раздела.


Подпись  *Андрусенко Ю. И.* Дата 8 сентября 2020 г.

Место для оттиска печати (при наличии) лица, составившего описание местоположения границ объекта



**ОПИСАНИЕ МЕСТОПОЛОЖЕНИЯ ГРАНИЦ****Публичный сервитут**

(наименование объекта, местоположение границ которого описано)

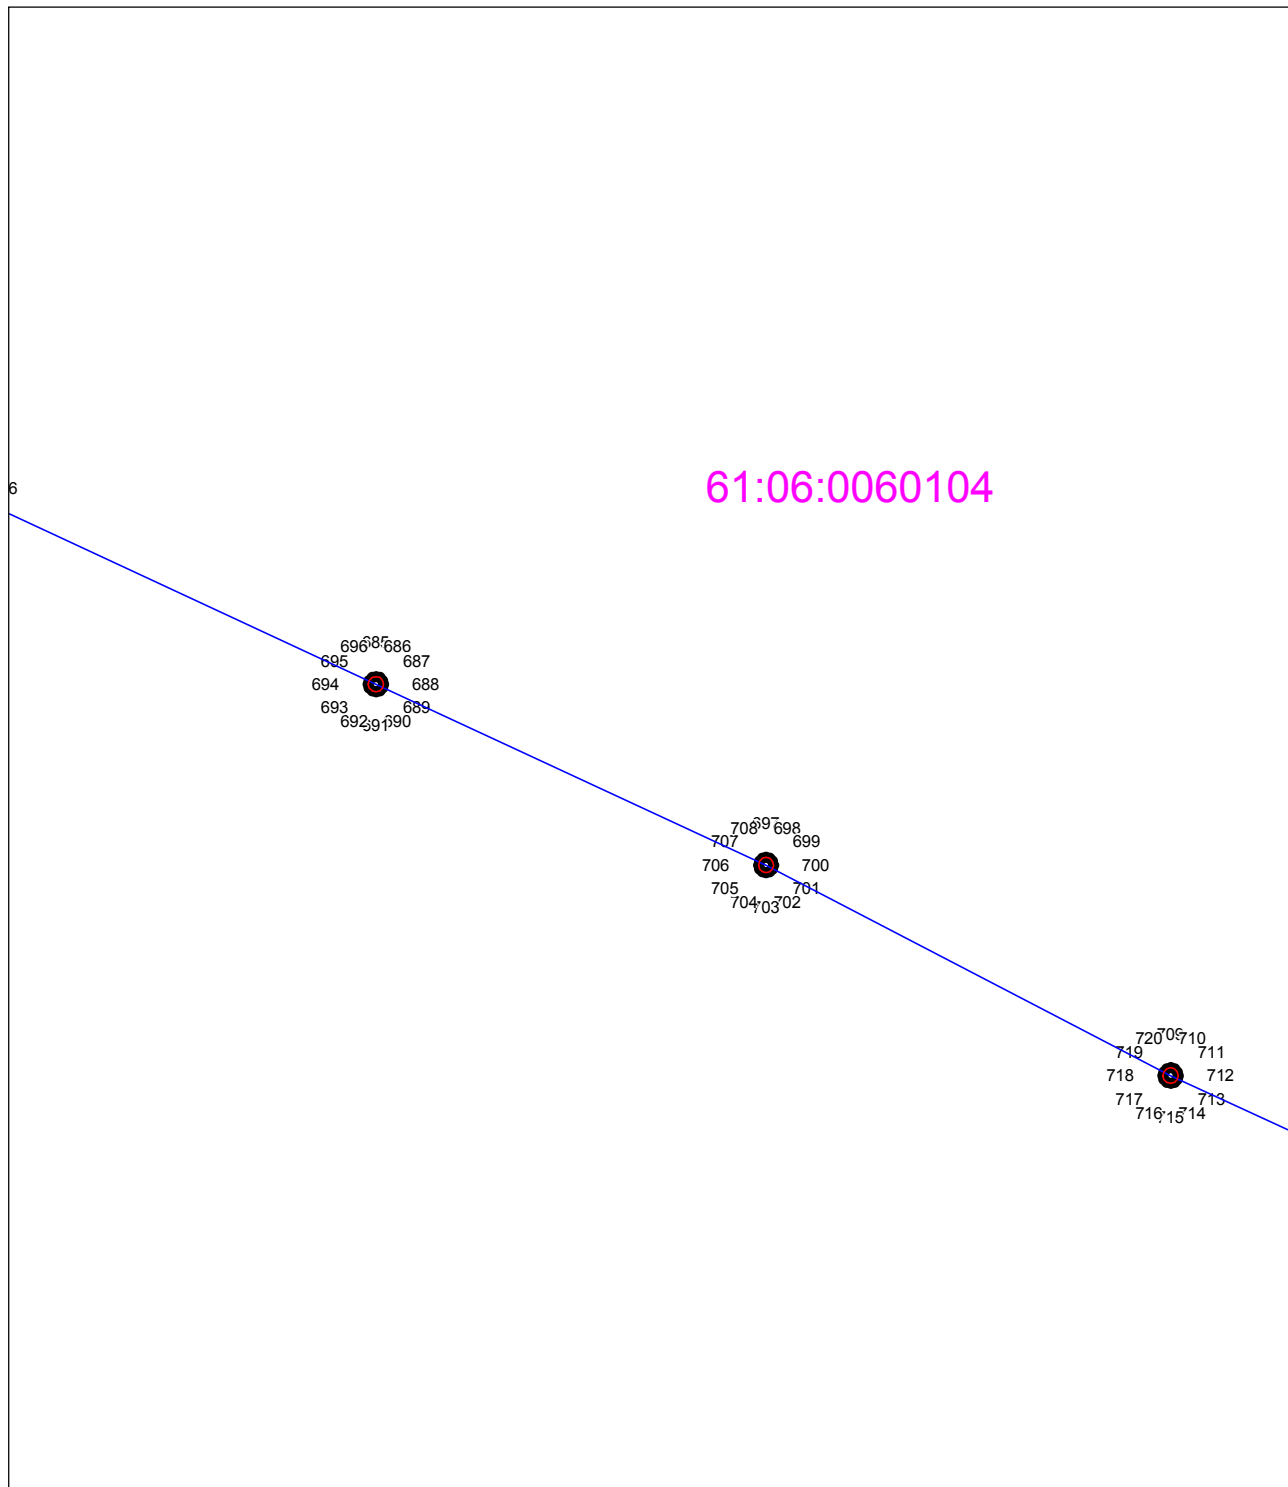**План границ объекта****Выносной лист №19****Масштаб 1:100**

Используемые условные знаки и обозначения приведены на отдельной странице в конце раздела.

Подпись  *Андрусенко Ю. И.* Дата 8 сентября 2020 г.

Место для оттиска печати (при наличии) лица, составившего описание местоположения границ объекта




# ОПИСАНИЕ МЕСТОПОЛОЖЕНИЯ ГРАНИЦ

## Публичный сервитут

(наименование объекта, местоположение границ которого описано)

### План границ объекта

#### Выносной лист №20

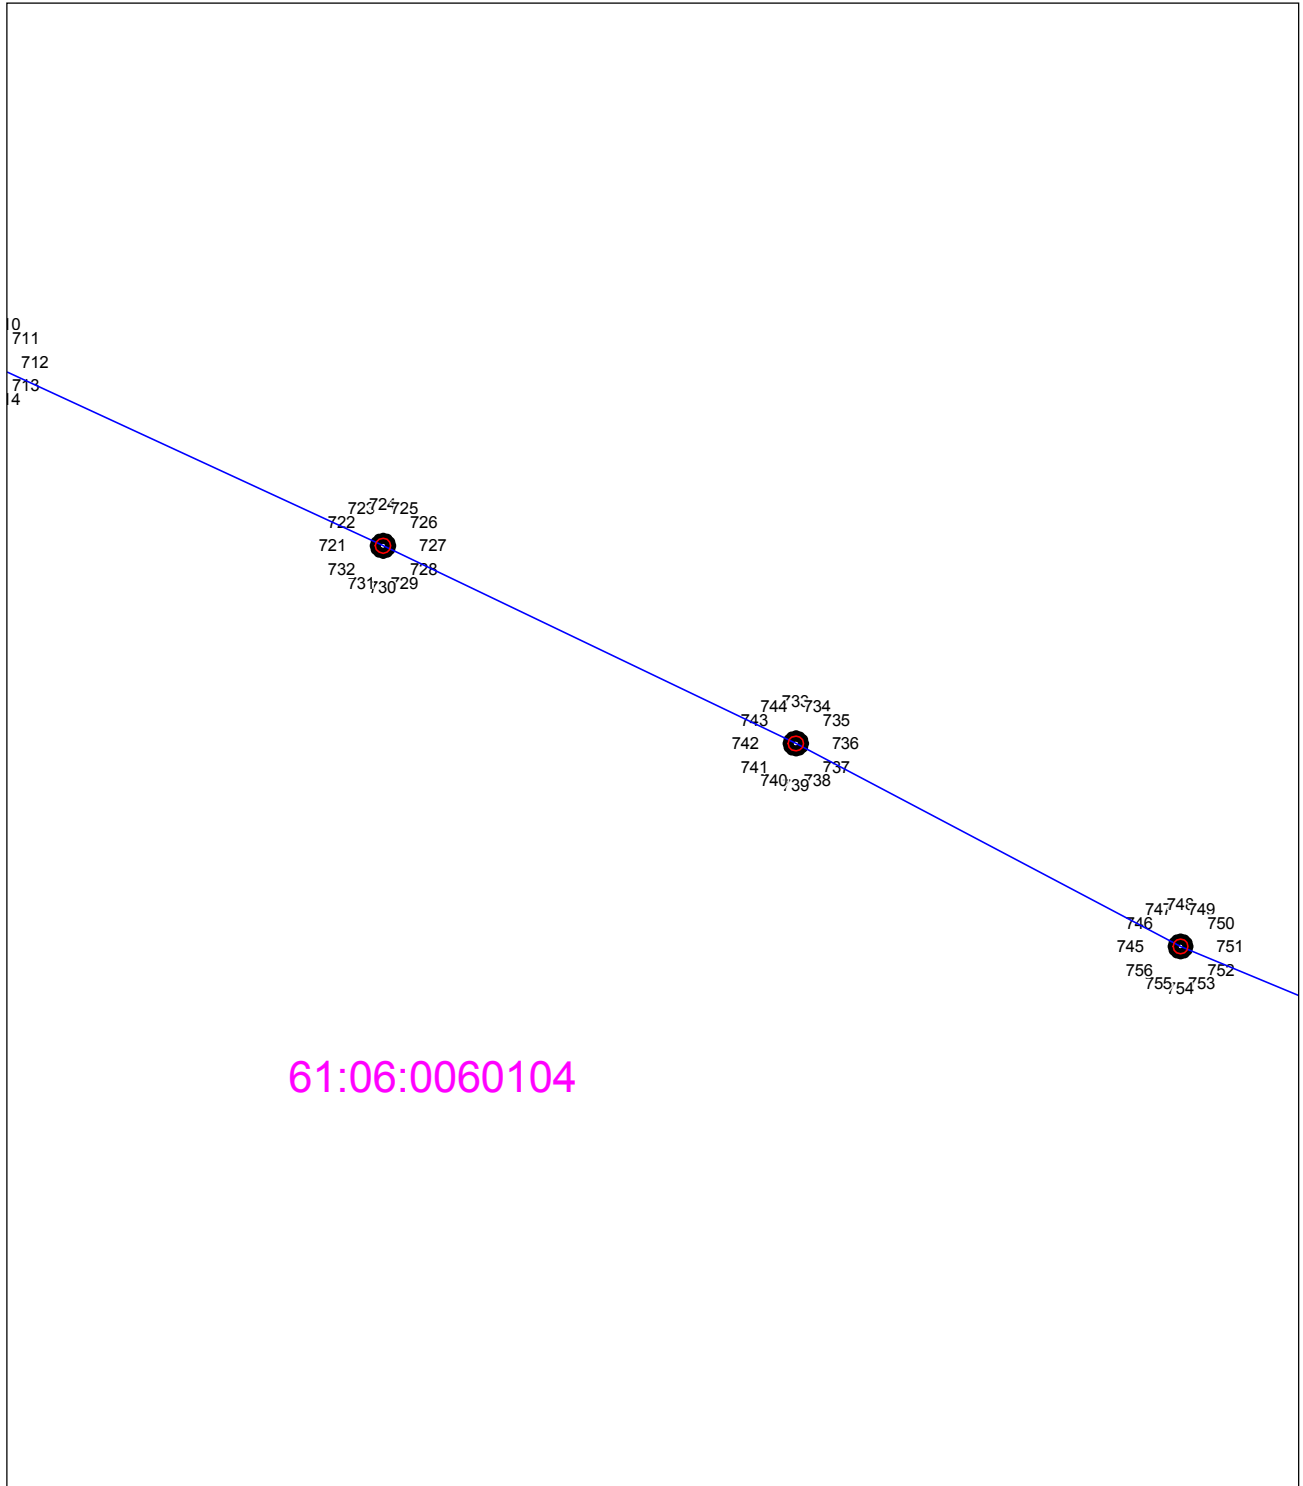

Масштаб 1:100

Используемые условные знаки и обозначения приведены на отдельной странице в конце раздела.

Подпись \_\_\_\_\_ Андрусенко Ю. И. Дата 8 сентября 2020 г.

Место для оттиска печати (при наличии) лица, составившего описание местоположения границ объекта




# ОПИСАНИЕ МЕСТОПОЛОЖЕНИЯ ГРАНИЦ

## Публичный сервитут

(наименование объекта, местоположение границ которого описано)

### План границ объекта

#### Выносной лист №21

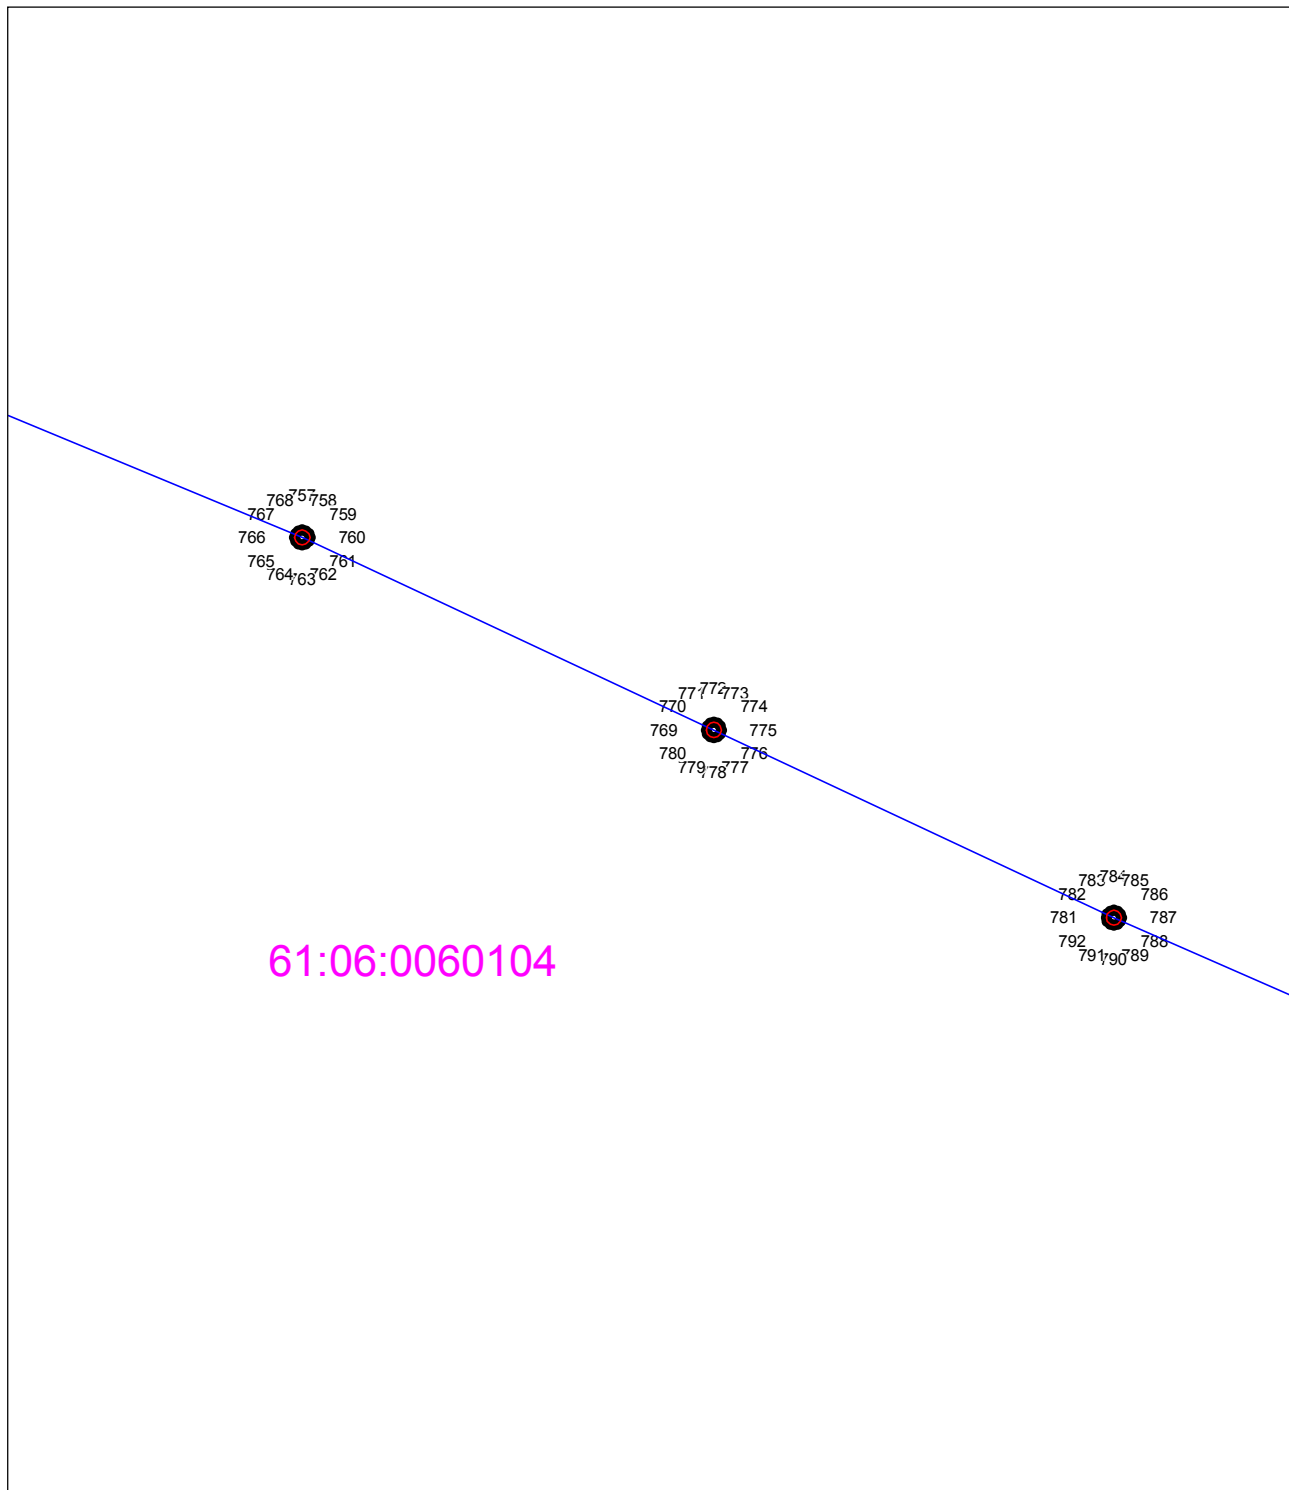

61:06:0060104

Масштаб 1:100

Используемые условные знаки и обозначения приведены на отдельной странице в конце раздела.

Подпись \_\_\_\_\_ Андрусенко Ю. И. Дата 8 сентября 2020 г.

Место для оттиска печати (при наличии) лица, составившего описание местоположения границ объекта




# ОПИСАНИЕ МЕСТОПОЛОЖЕНИЯ ГРАНИЦ

## Публичный сервитут

(наименование объекта, местоположение границ которого описано)

### План границ объекта

#### Выносной лист №22

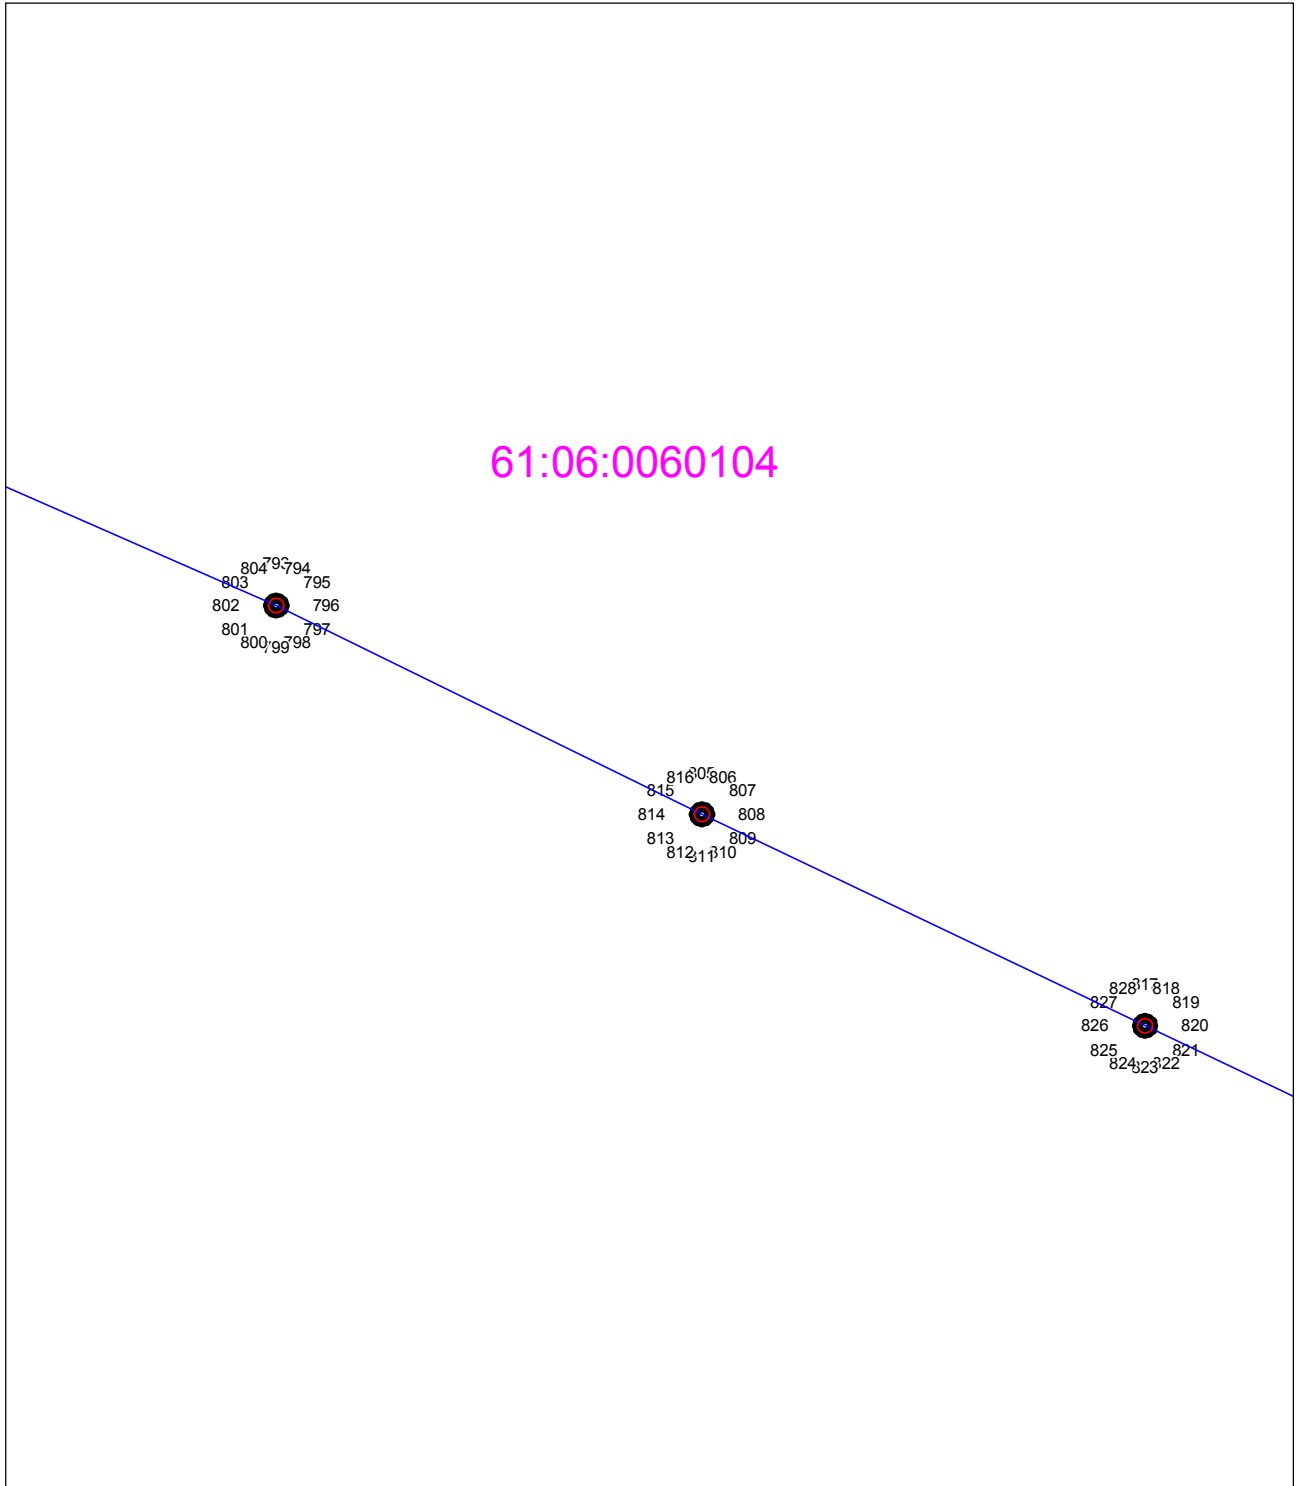

Масштаб 1:100

Используемые условные знаки и обозначения приведены на отдельной странице в конце раздела.

Подпись  Андрусенко Ю. И. Дата 8 сентября 2020 г.

Место для оттиска печати (при наличии) лица, составившего описание местоположения границ объекта




# ОПИСАНИЕ МЕСТОПОЛОЖЕНИЯ ГРАНИЦ

## Публичный сервитут

(наименование объекта, местоположение границ которого описано)

### План границ объекта

#### Выносной лист №23

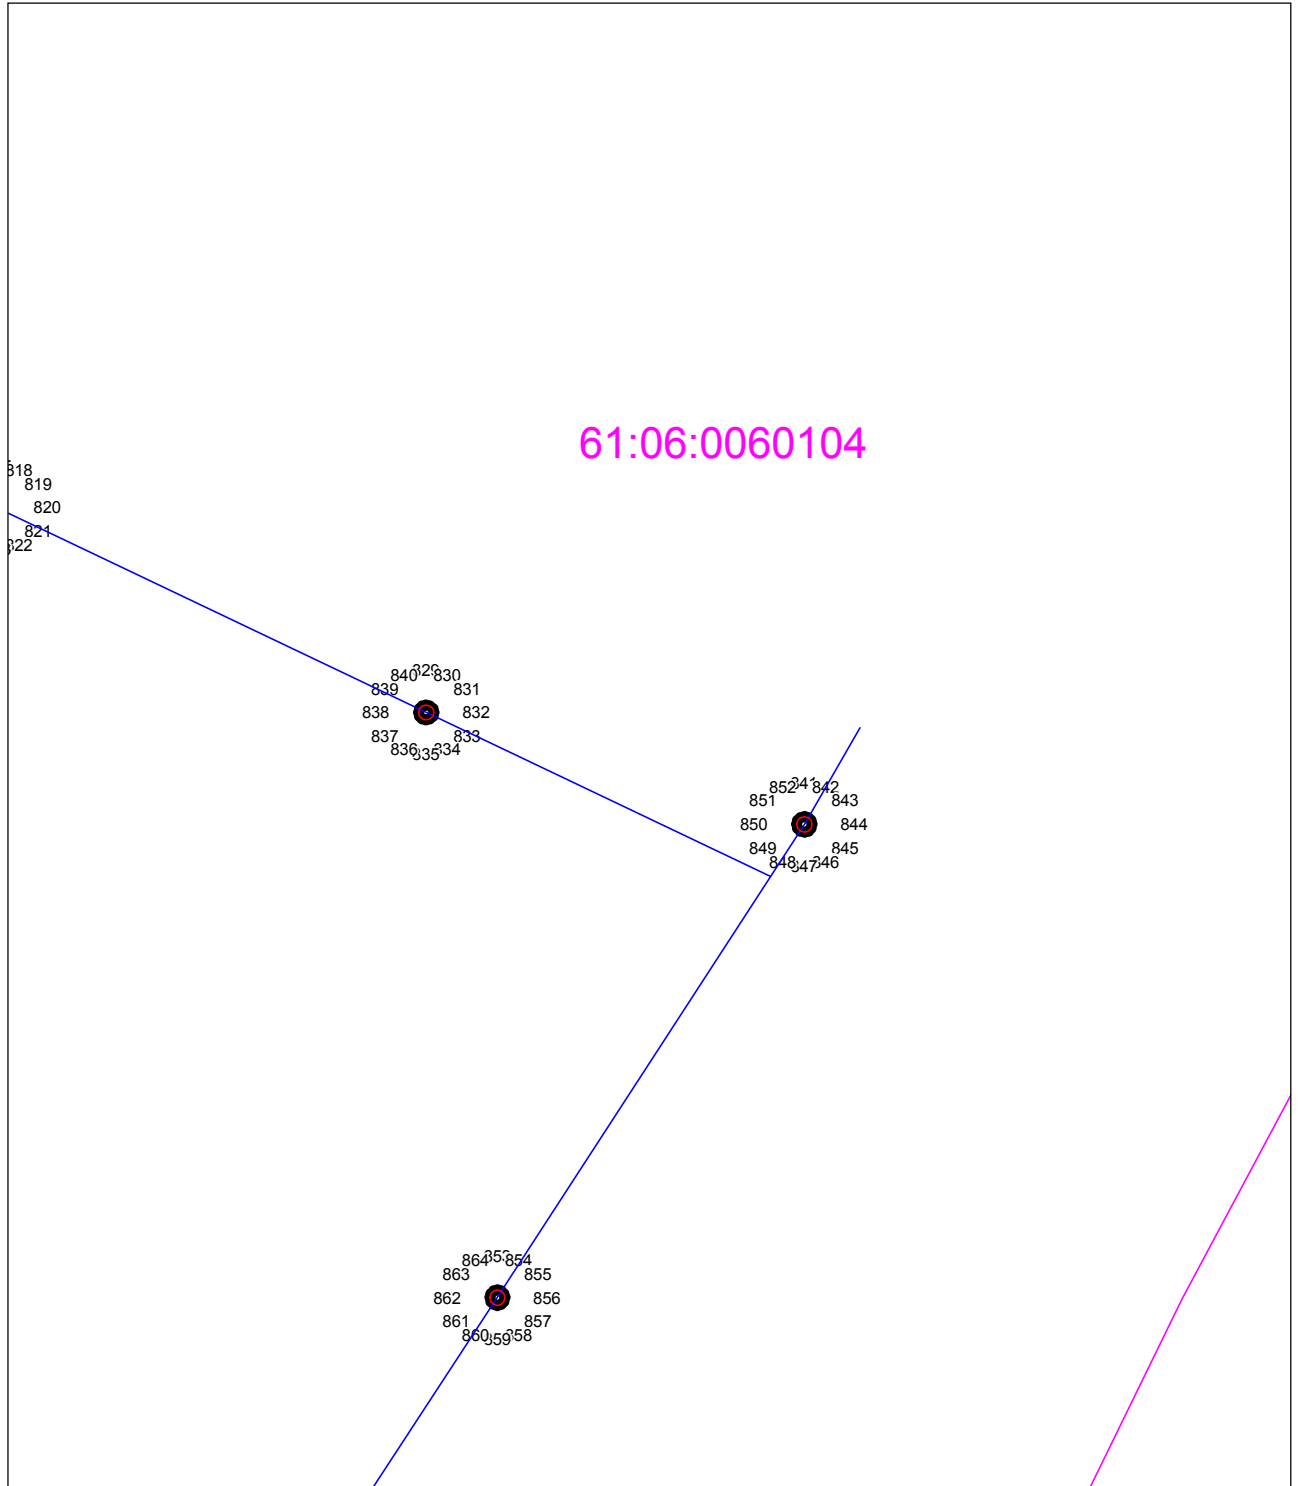

Масштаб 1:100

Используемые условные знаки и обозначения приведены на отдельной странице в конце раздела.

Подпись  Андрусенко Ю. И. Дата 8 сентября 2020 г.

Место для оттиска печати (при наличии) лица, составившего описание местоположения границ объекта






# ОПИСАНИЕ МЕСТОПОЛОЖЕНИЯ ГРАНИЦ

## Публичный сервитут

(наименование объекта, местоположение границ которого описано)

### План границ объекта

#### Выносной лист №24

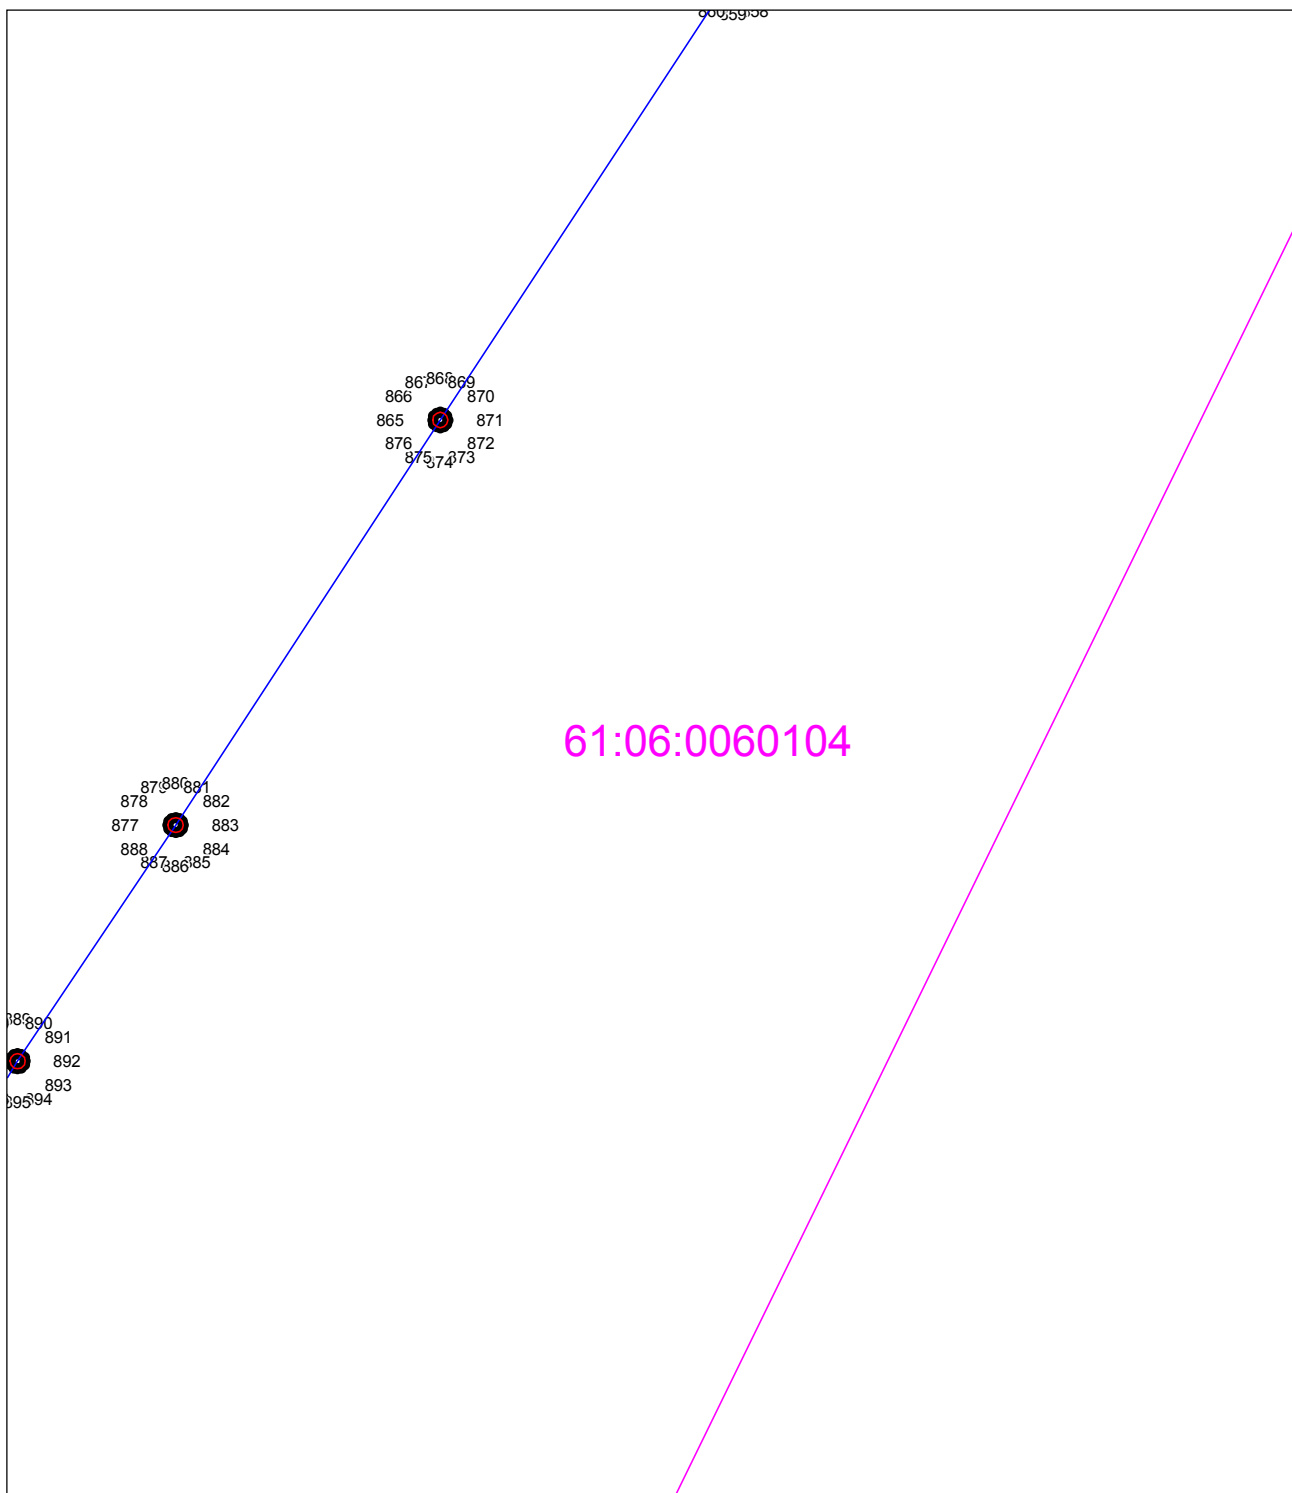

Используемые условные знаки и обозначения приведены на отдельной странице в конце раздела.

Подпись Андрусенко Ю. И. Дата 8 сентября 2020 г.

Место для оттиска печати (при наличии) лица, составившего описание местоположения границ объекта




# ОПИСАНИЕ МЕСТОПОЛОЖЕНИЯ ГРАНИЦ

## Публичный сервитут

(наименование объекта, местоположение границ которого описано)

### План границ объекта

#### Выносной лист №25

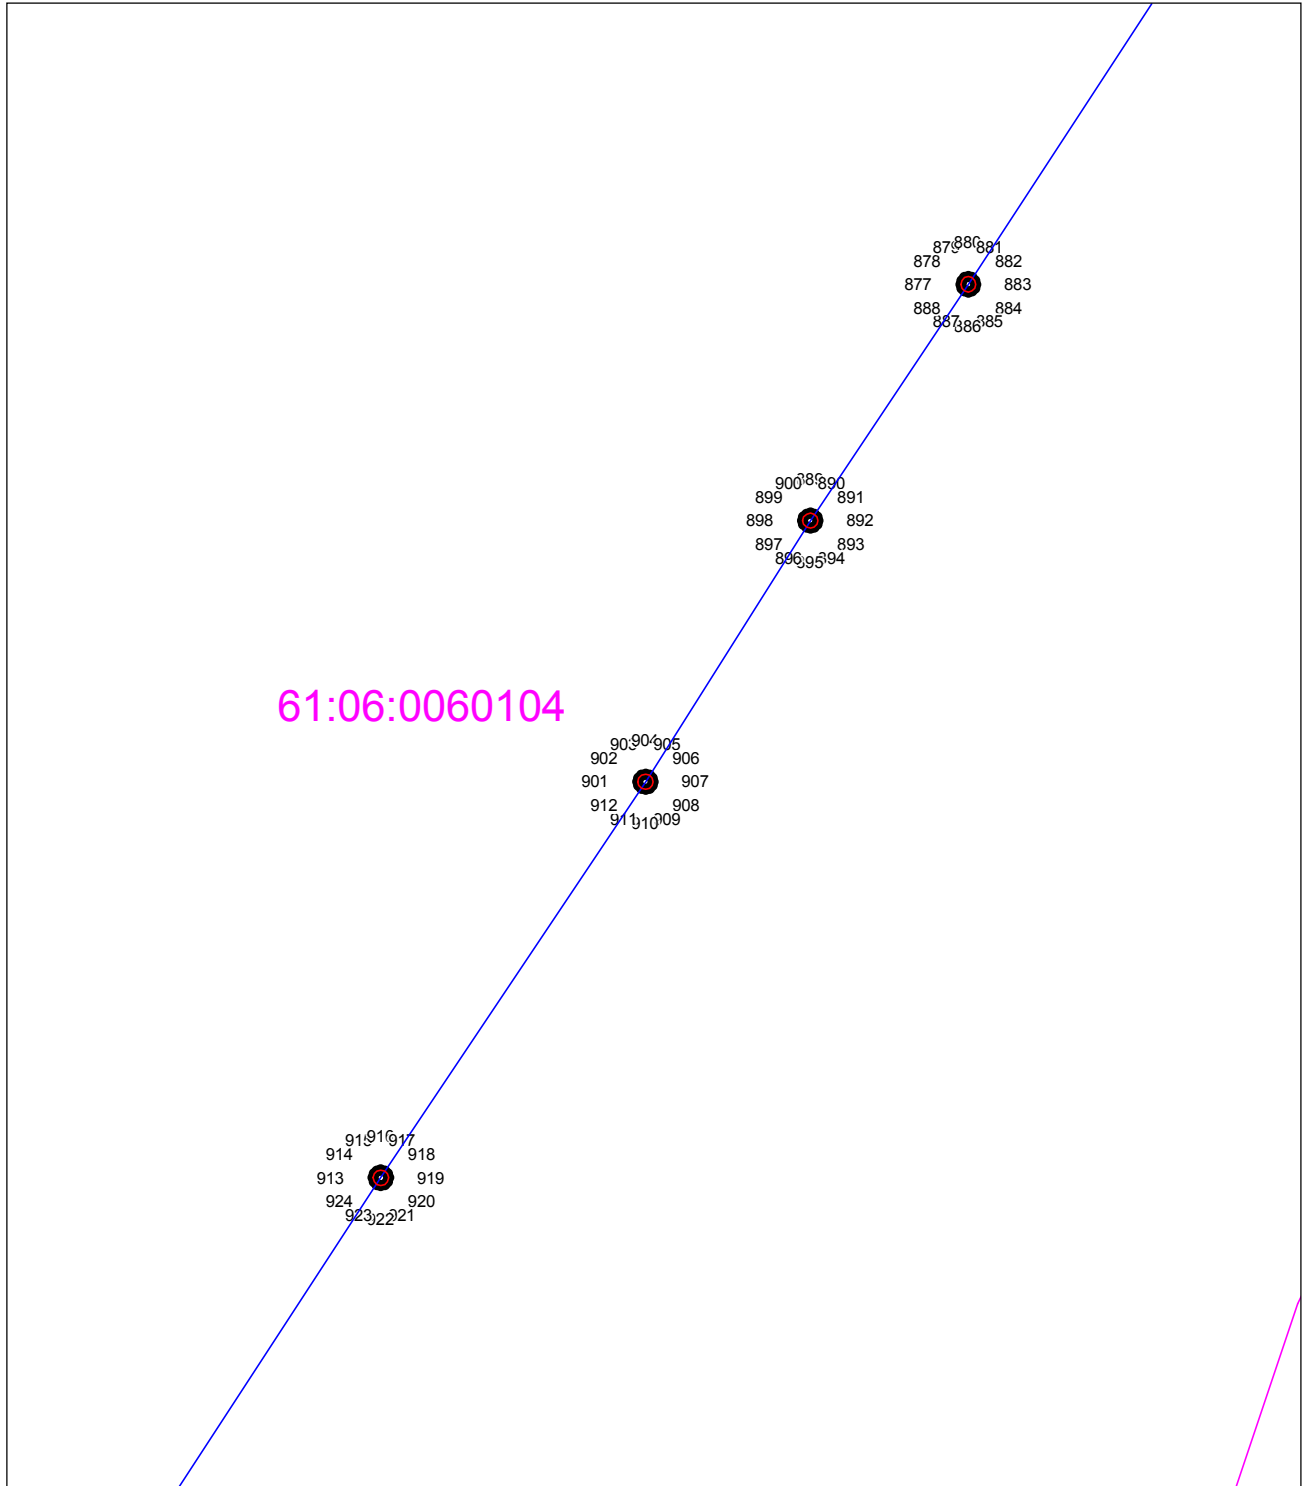

Масштаб 1:100

Используемые условные знаки и обозначения приведены на отдельной странице в конце раздела.

Подпись  Андрусенко Ю. И. Дата 8 сентября 2020 г.

Место для оттиска печати (при наличии) лица, составившего описание местоположения границ объекта




# ОПИСАНИЕ МЕСТОПОЛОЖЕНИЯ ГРАНИЦ

## Публичный сервитут

(наименование объекта, местоположение границ которого описано)

### План границ объекта

#### Выносной лист №26

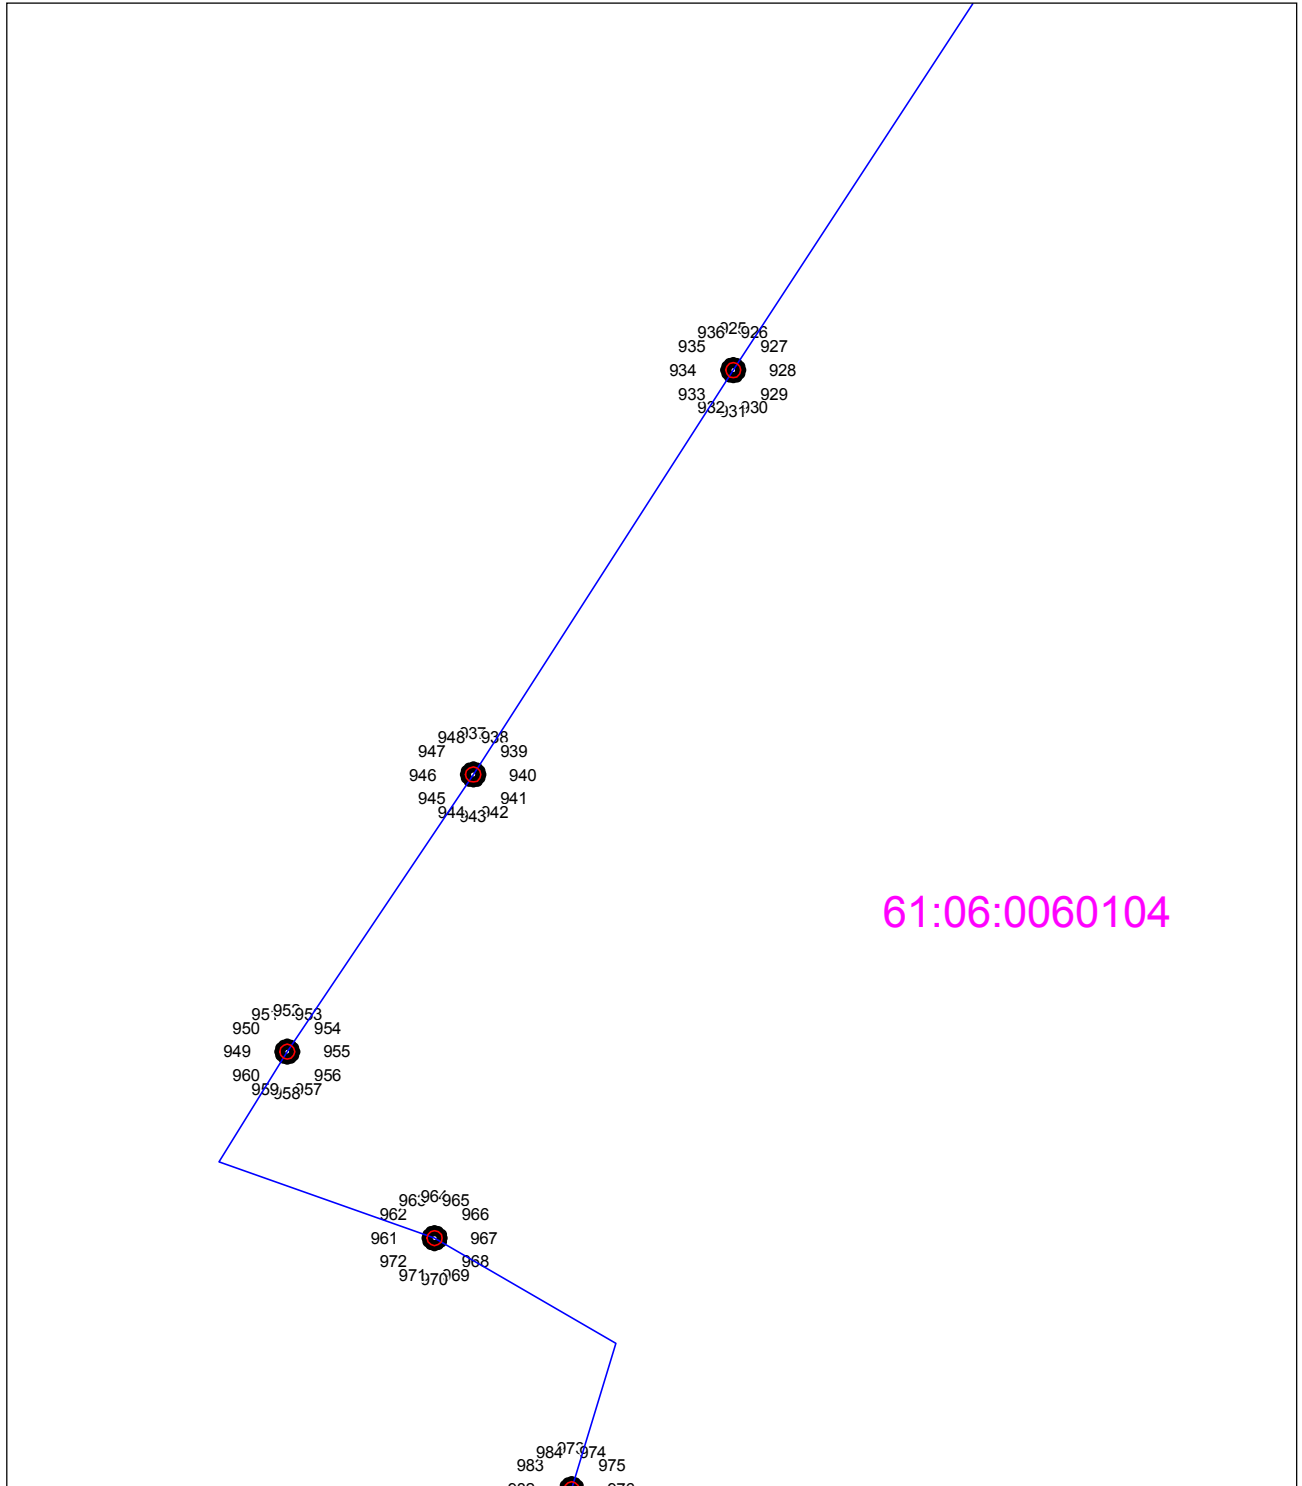

Масштаб 1:100

Используемые условные знаки и обозначения приведены на отдельной странице в конце раздела.

Подпись  *Андрусенко Ю. И.* Дата 8 сентября 2020 г.

Место для оттиска печати (при наличии) лица, составившего описание местоположения границ объекта




# ОПИСАНИЕ МЕСТОПОЛОЖЕНИЯ ГРАНИЦ

## Публичный сервитут

(наименование объекта, местоположение границ которого описано)

### План границ объекта

#### Выносной лист №27

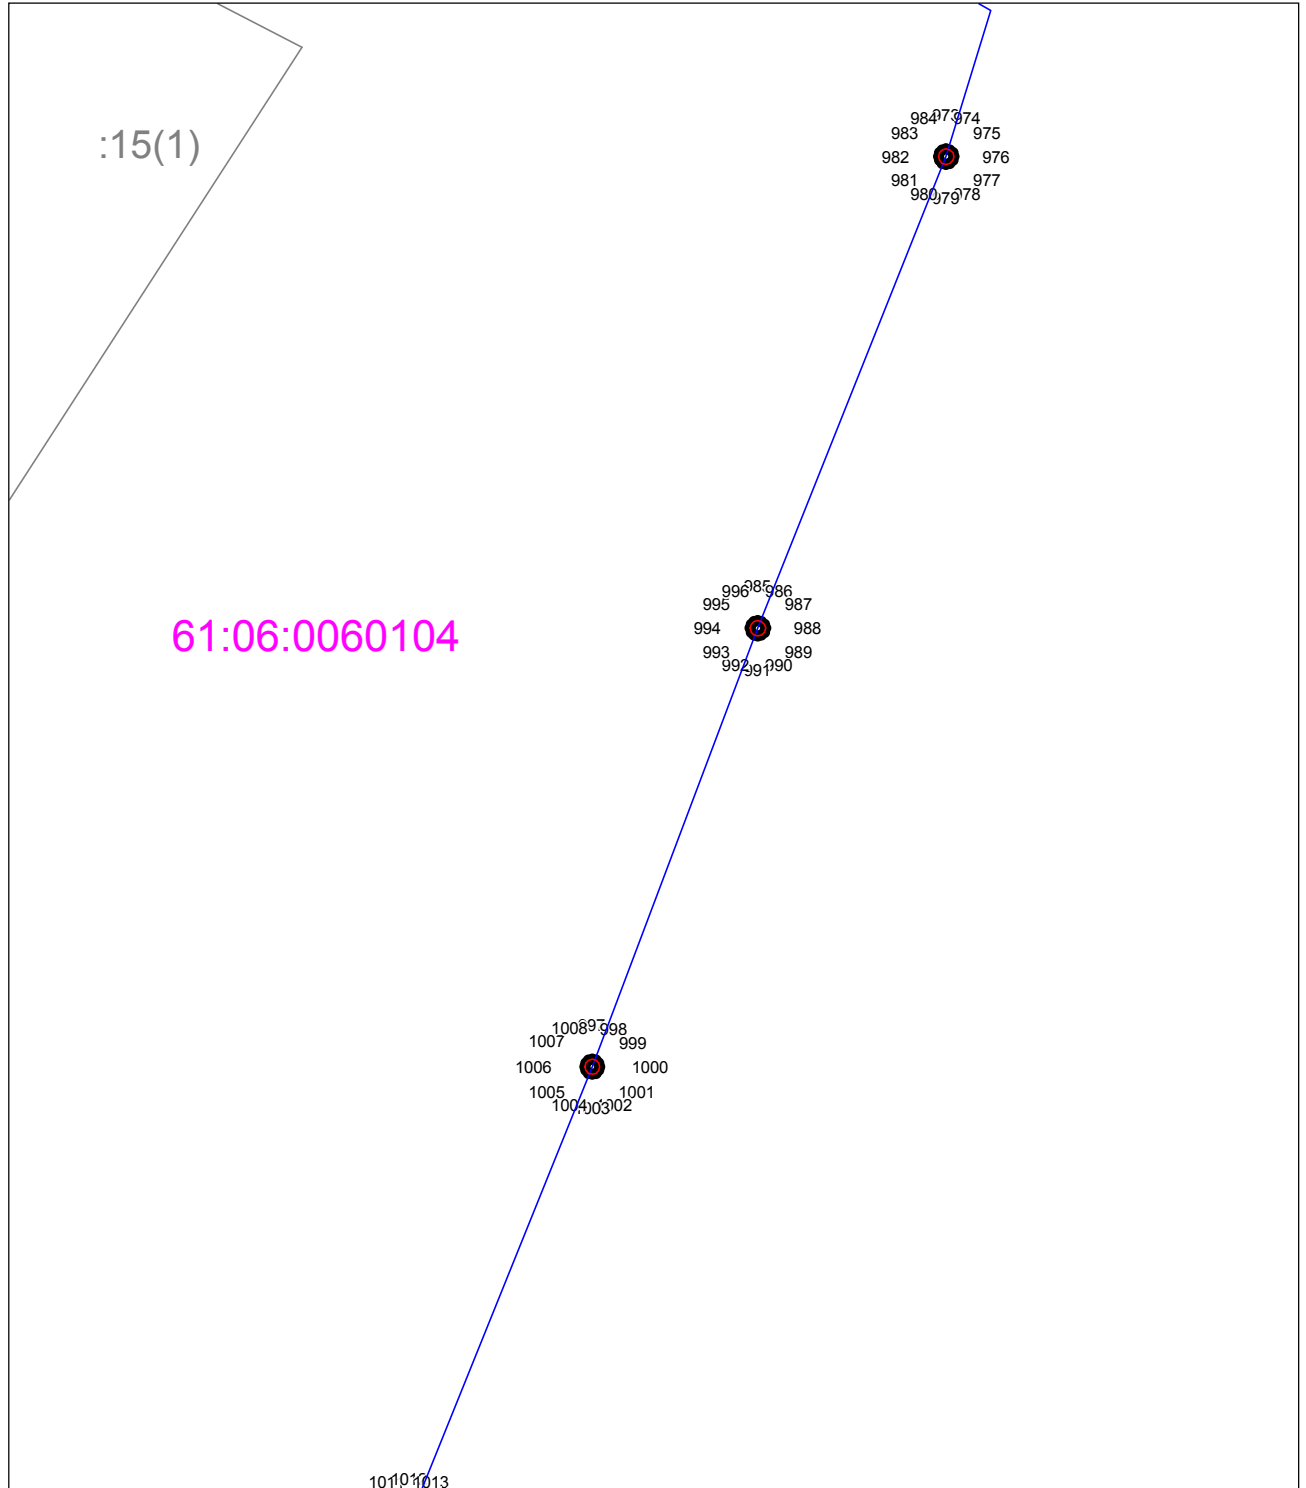

61:06:0060104

Масштаб 1:100

Используемые условные знаки и обозначения приведены на отдельной странице в конце раздела.


Подпись Андрусенко Ю. И. Дата 8 сентября 2020 г.

Место для оттиска печати (при наличии) лица, составившего описание местоположения границ объекта



**ОПИСАНИЕ МЕСТОПОЛОЖЕНИЯ ГРАНИЦ****Публичный сервитут**

(наименование объекта, местоположение границ которого описано)

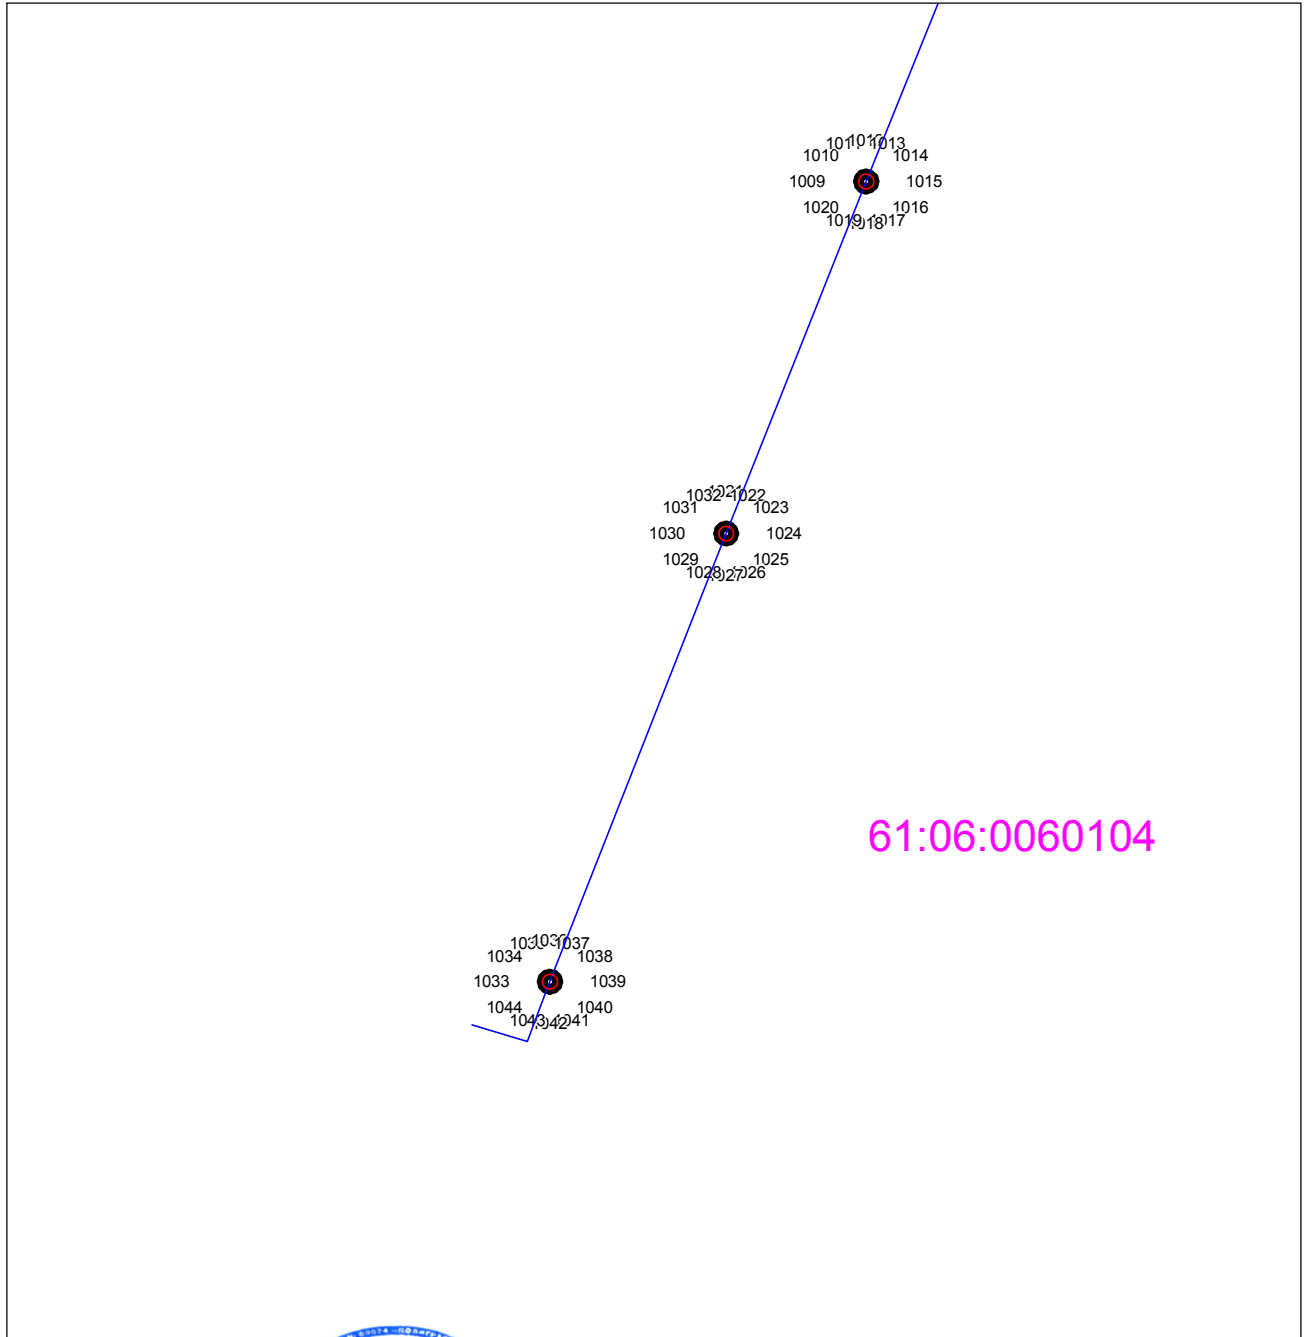**План границ объекта****Выносной лист №28**

61:06:0060104






**Масштаб 1:100**

Подпись \_\_\_\_\_

*Андрусенко Ю. И.* Дата 8 сентября 2020 г.

Место для оттиска печати (при наличии) лица, составившего описание местоположения границ объекта

**Используемые условные знаки и обозначения:**

-  — граница объекта землеустройства,
-  — граница кадастрового квартала,
-  — ось газопровода,
-  — граница земельного участка,
-  — характерная точка объекта землеустройства.